


PROJEKT ZAGOSPODAROWANIA TERENU


Skala 1:500

R111b

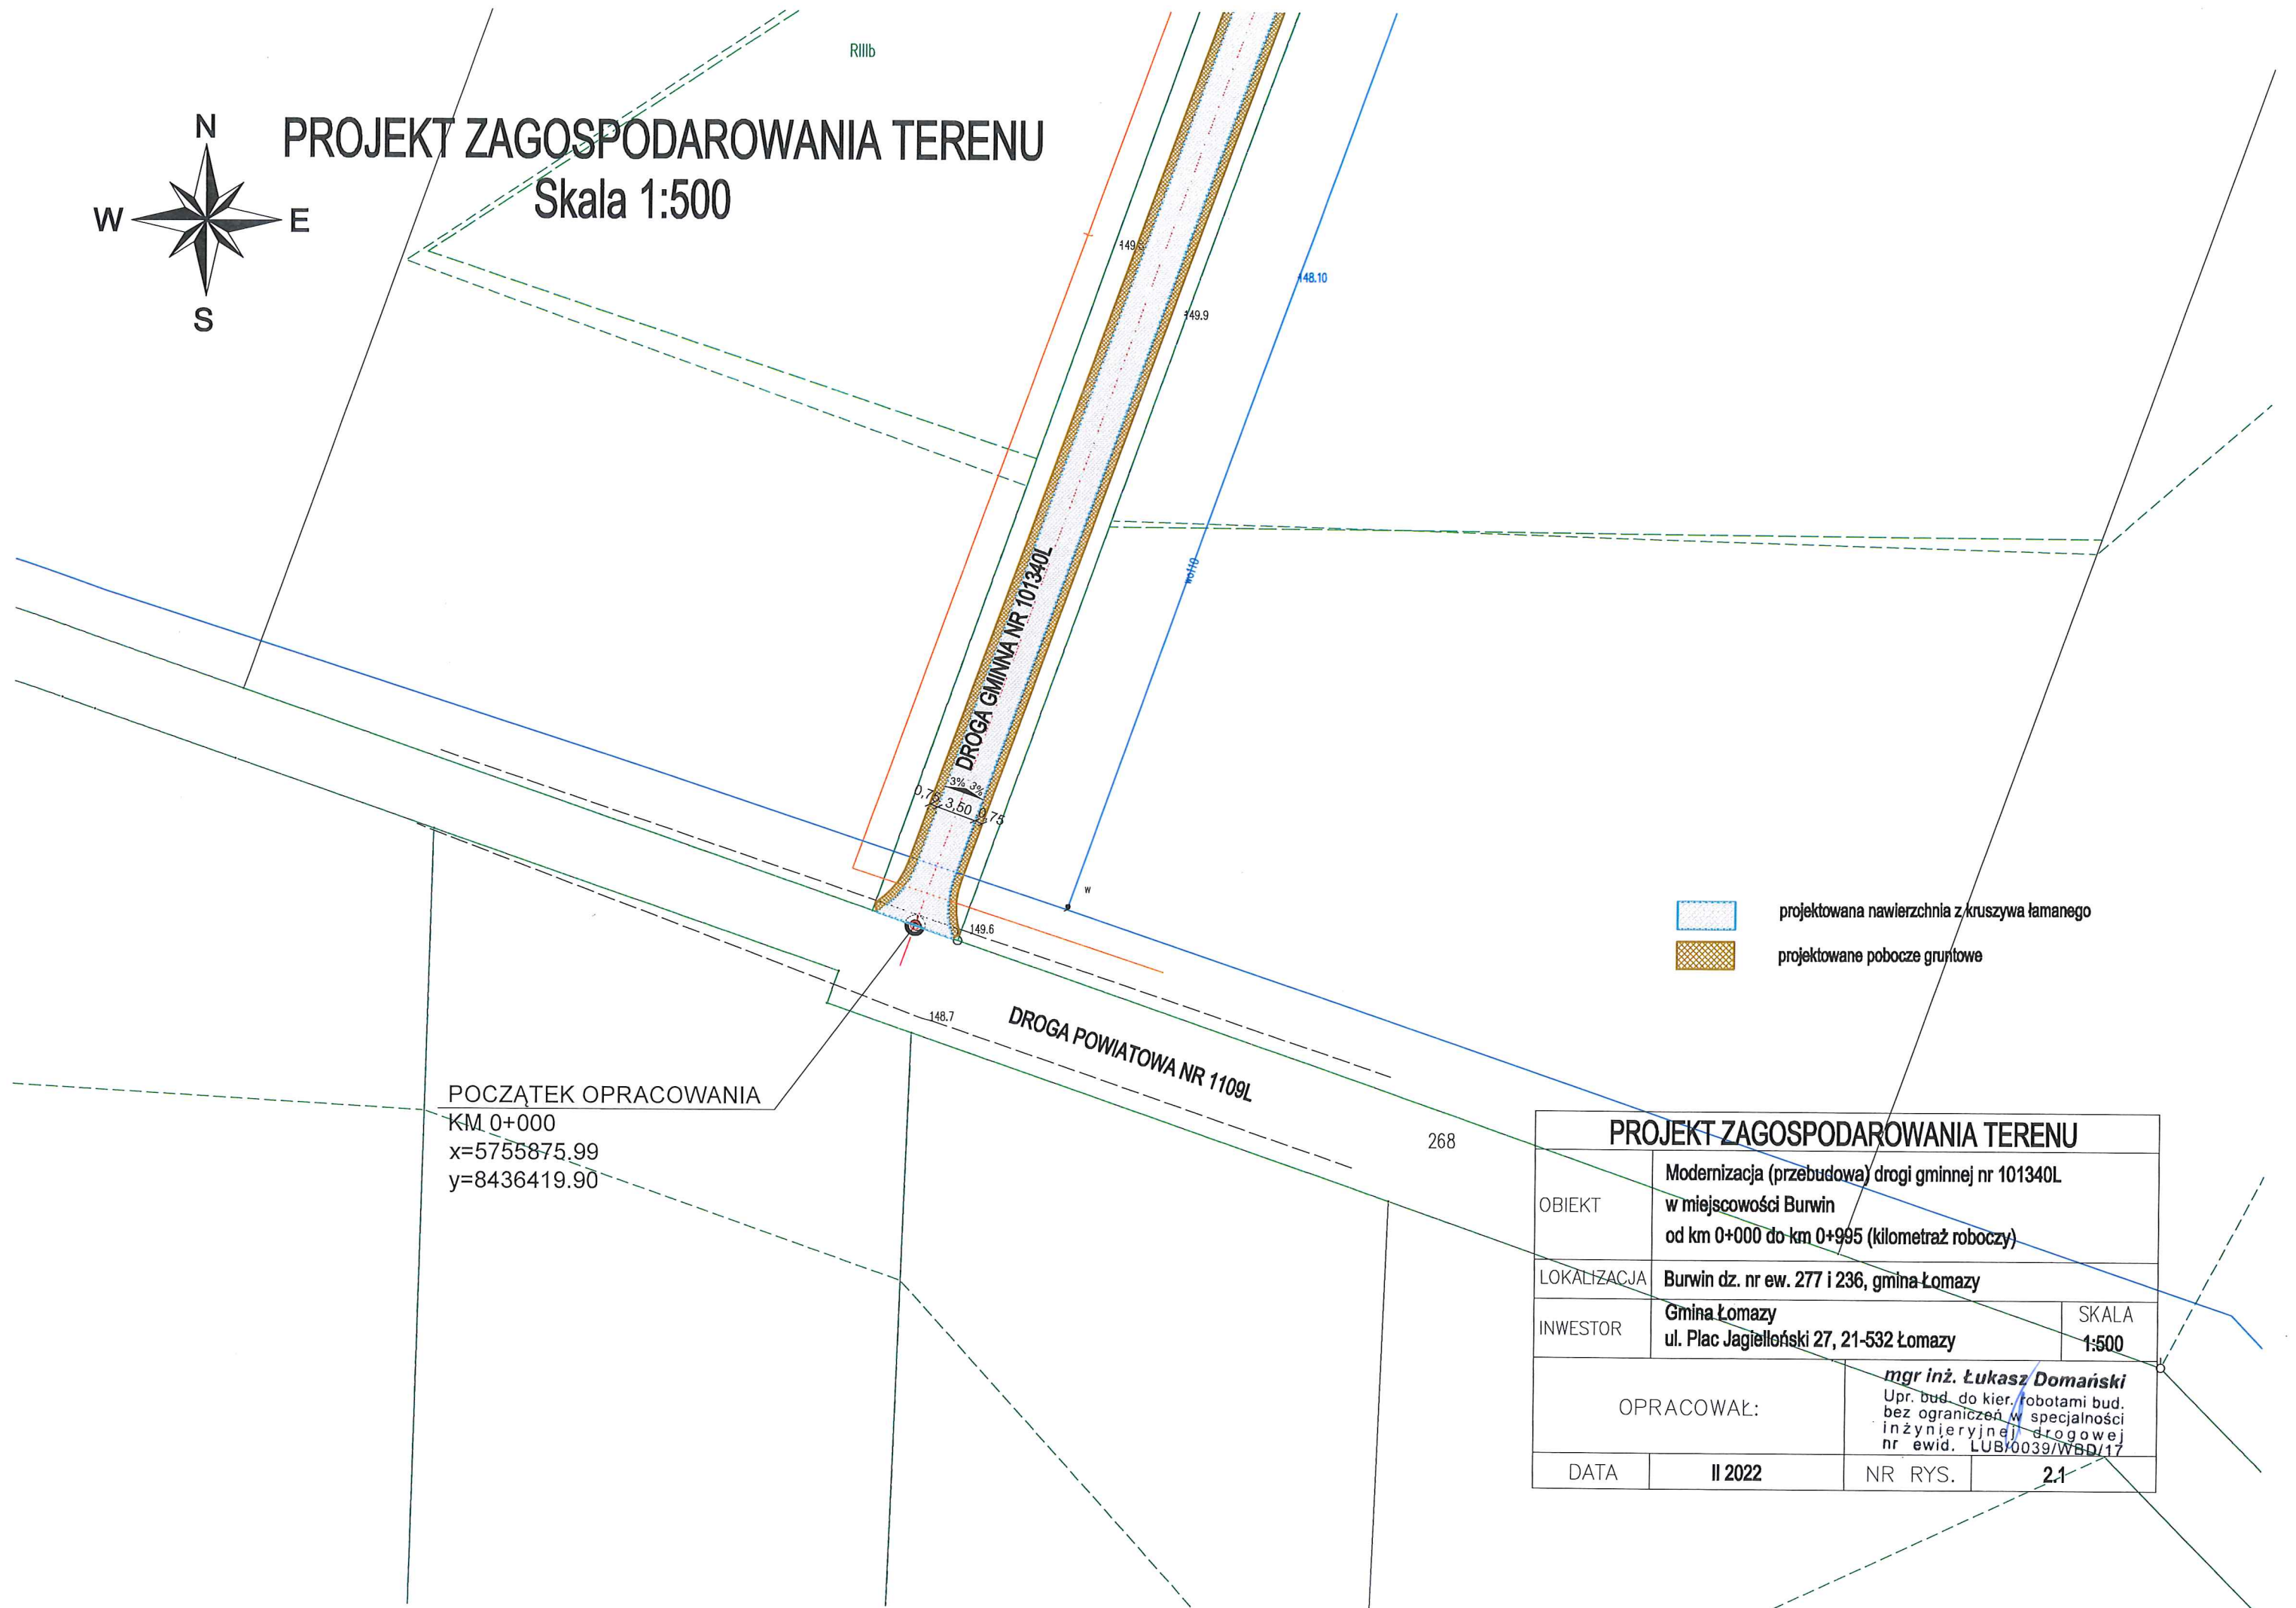

POCZĄTEK OPRACOWANIA
KM 0+000
x=5755875.99
y=8436419.90


PROJEKT ZAGOSPODAROWANIA TERENU			
OBIEKT	Modernizacja (przebudowa) drogi gminnej nr 101340L w miejscowości Burwin od km 0+000 do km 0+995 (kilometrą roboczy)		
LOKALIZACJA	Burwin dz. nr ew. 277 i 236, gmina Łomazy		
INWESTOR	Gmina Łomazy ul. Plac Jagielloński 27, 21-532 Łomazy	SKALA	1:500
OPRACOWAŁ:	<i>mgr inż. Łukasz Domański</i> Upr. bud. do kier. robotami bud. bez ograniczeń w specjalności inżynierskiej drogowej nr ewid. LUB/0039/WBD/17		
DATA	II 2022	NR RYS.	2.1

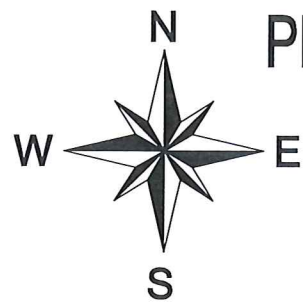

PROJEKT ZAGOSPODAROWANIA TERENU

Skala 1:500

RIVa

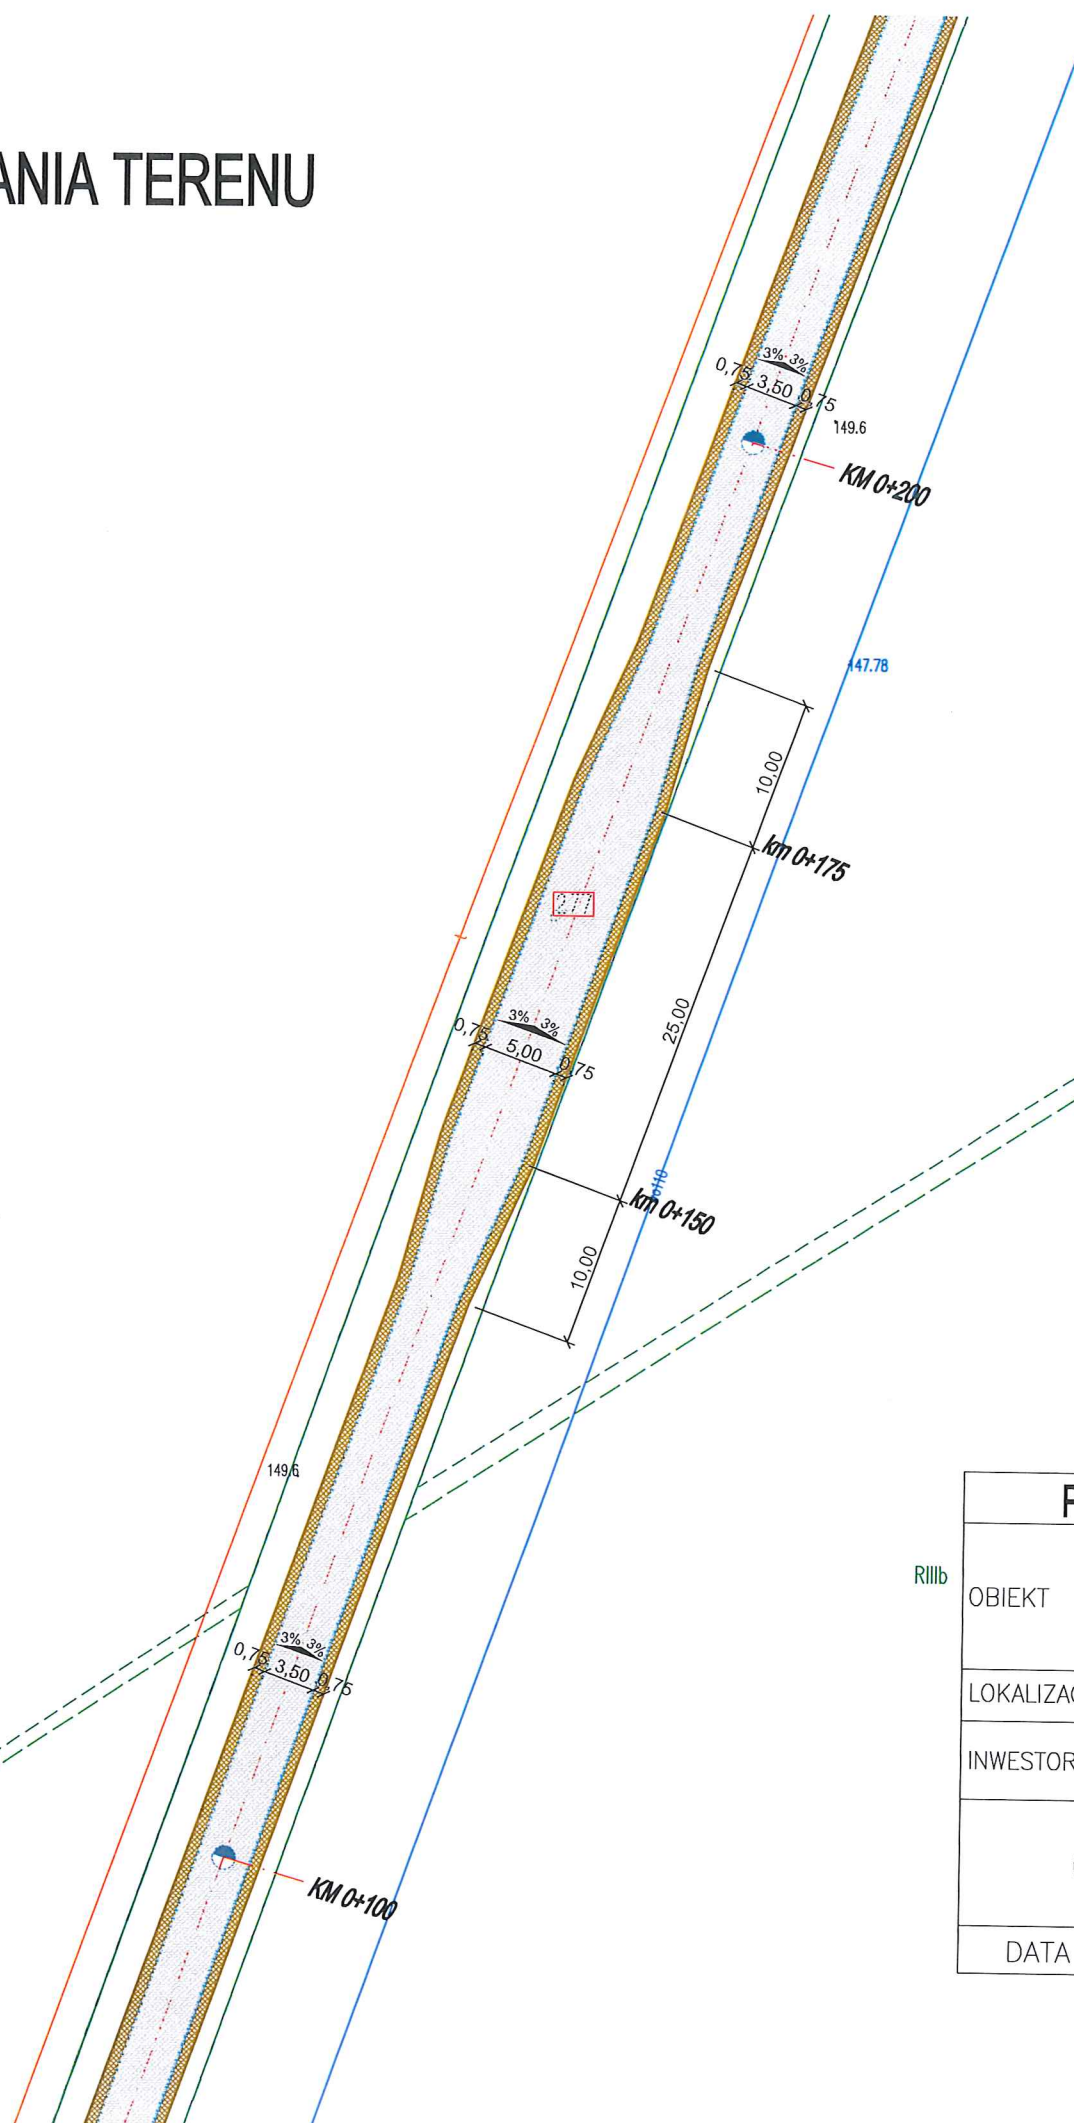


- projektowana nawierzchnia z kruszywa łamanego
- projektowane pobocze gruntowe

RIIIb


PROJEKT ZAGOSPODAROWANIA TERENU			
OBIEKT	Modernizacja (przebudowa) drogi gminnej nr 101340L w miejscowości Burwin od km 0+000 do km 0+995 (kilometraż roboczy)		
LOKALIZACJA	Burwin dz. nr ew. 277 i 236, gmina Łomazy		
INWESTOR	Gmina Łomazy ul. Plac Jagielloński 27, 21-532 Łomazy	SKALA	1:500
OPRACOWAŁ:	mgr inż. Łukasz Domański Upr. bud. do kier. robotami bud. bez ograniczeń w specjalności inżynierskiej drogowej nr ewid. LUB/0039/WBD/17		
DATA	II 2022	NR RYS.	2.2

RIIIb

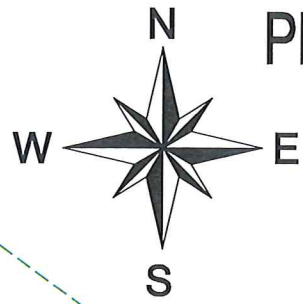


PROJEKT ZAGOSPODAROWANIA TERENU

Skala 1:500

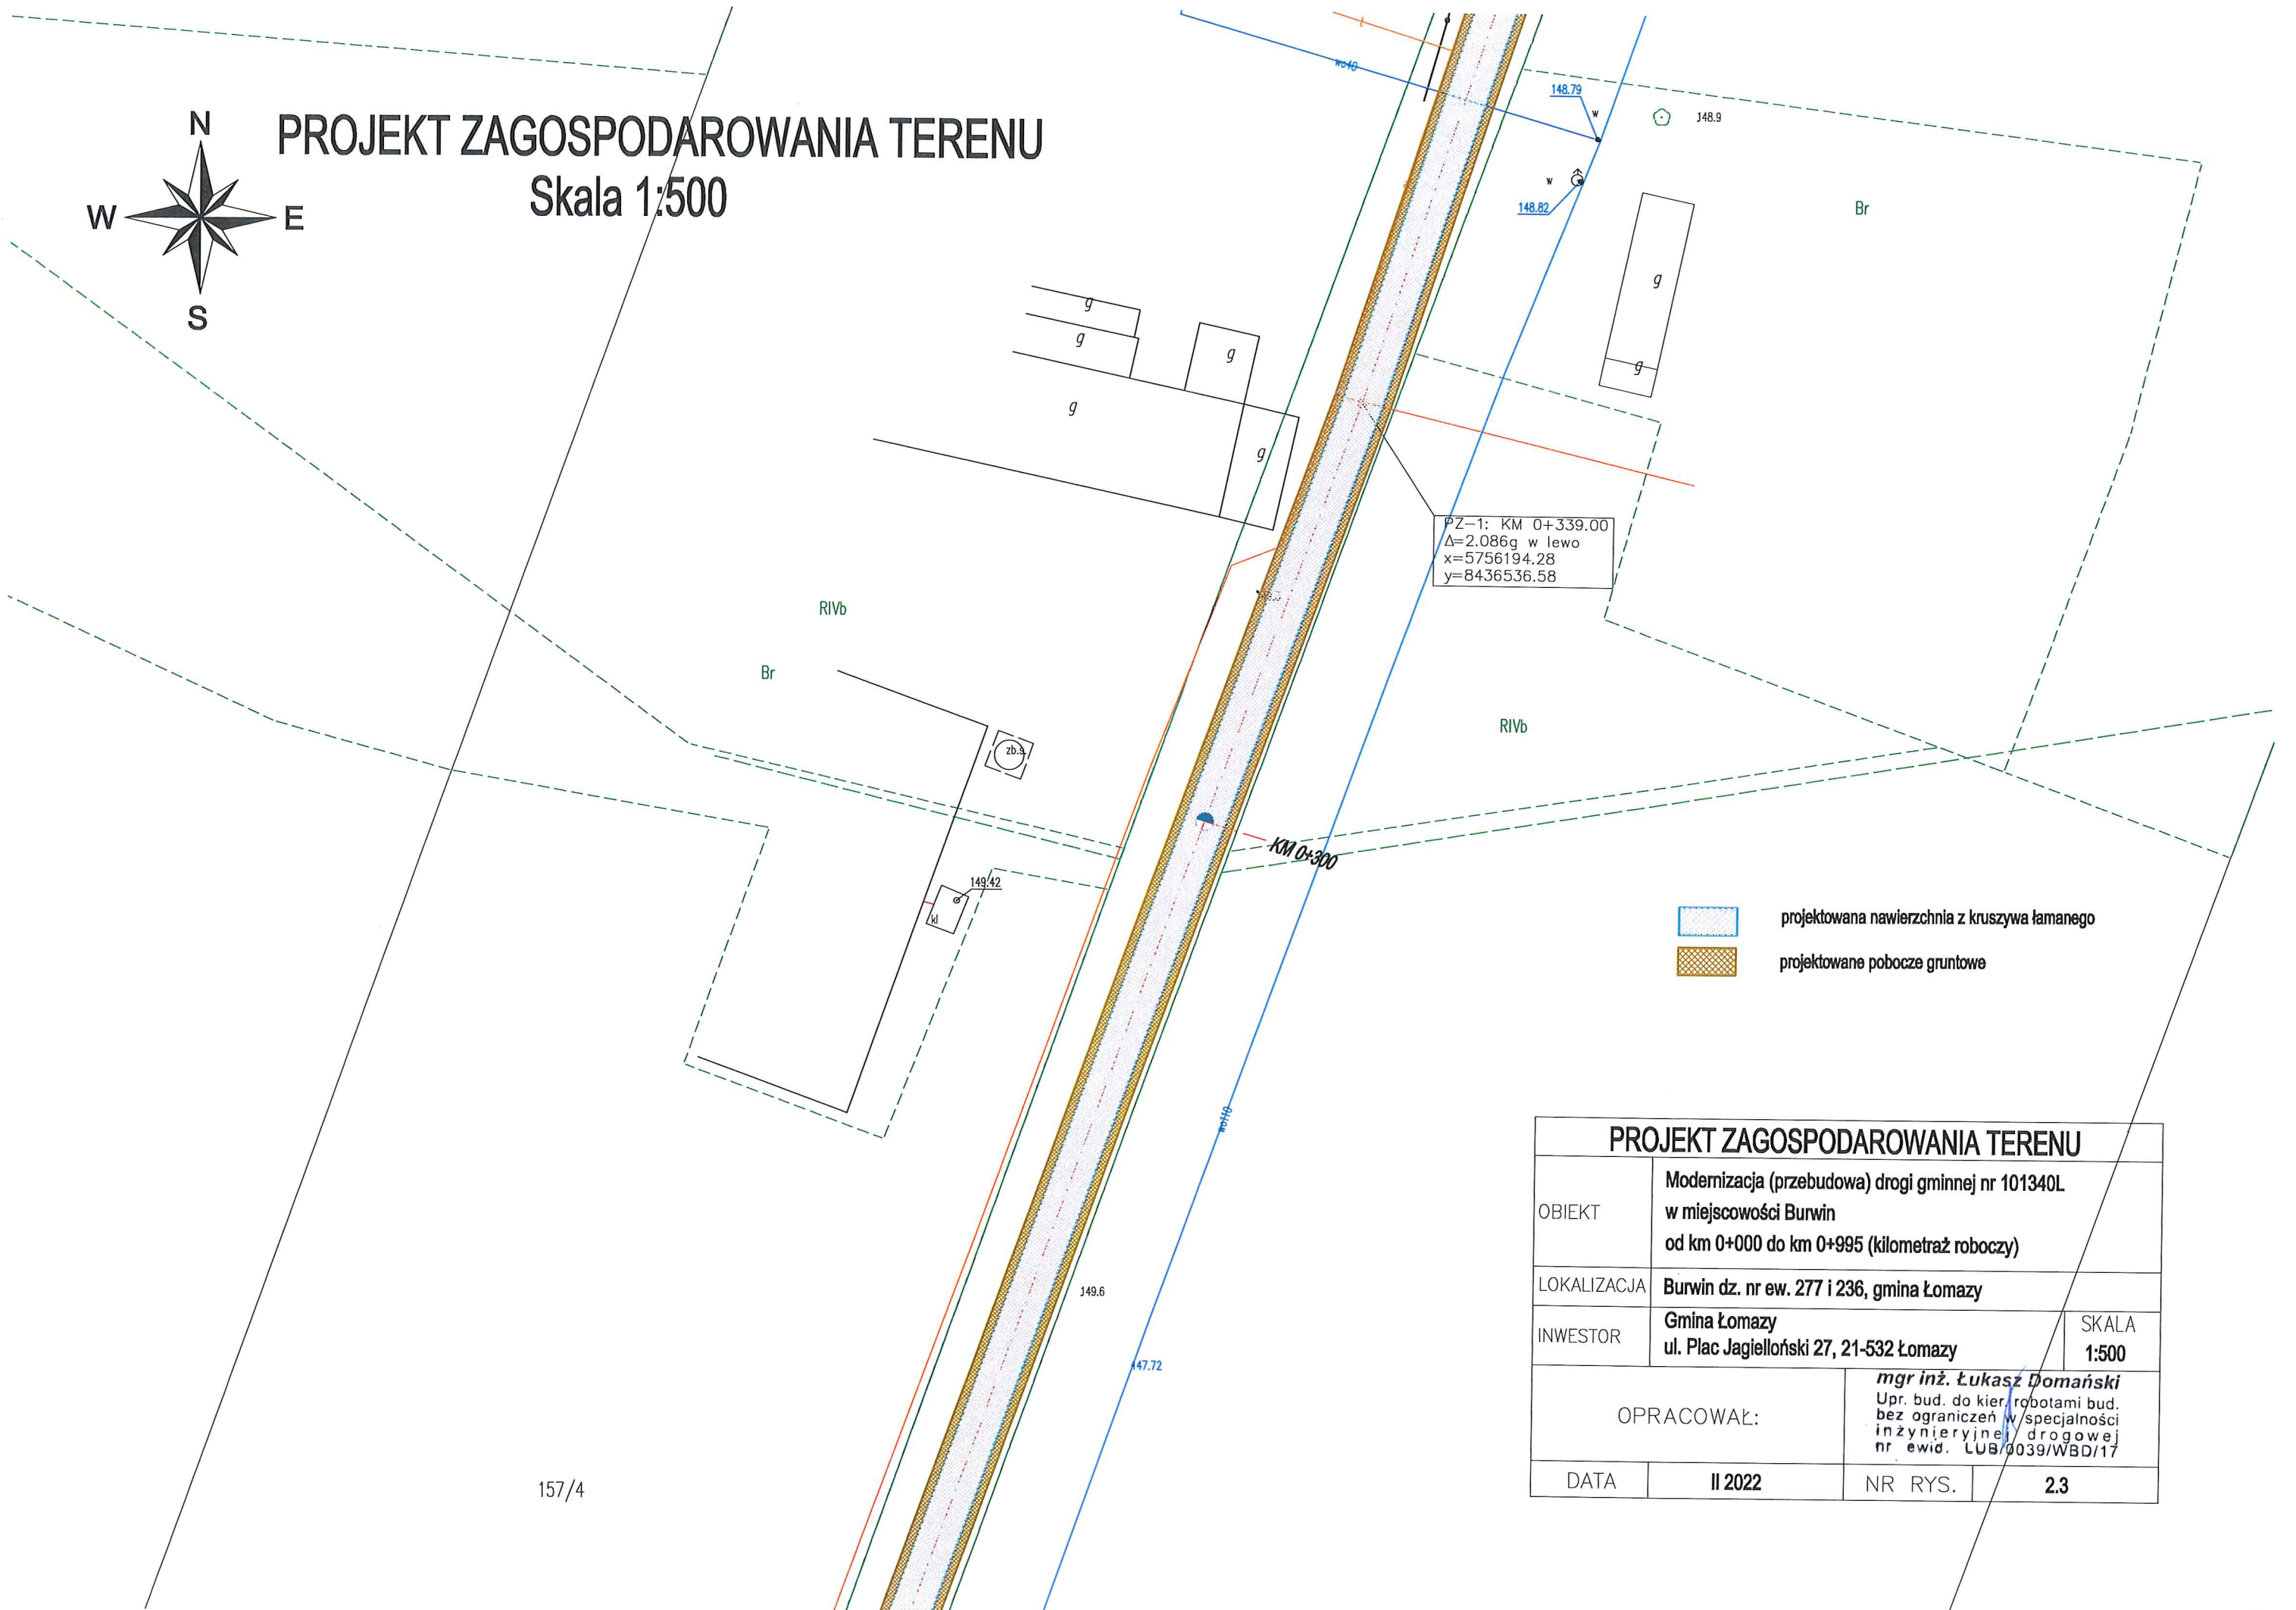

- projektowana nawierzchnia z kruszywa łamanego
- projektowane pobocze gruntowe


PROJEKT ZAGOSPODAROWANIA TERENU			
OBIEKT	Modernizacja (przebudowa) drogi gminnej nr 101340L w miejscowości Burwin od km 0+000 do km 0+995 (kilometraż roboczy)		
LOKALIZACJA	Burwin dz. nr ew. 277 i 236, gmina Łomazy		
INWESTOR	Gmina Łomazy ul. Plac Jagielloński 27, 21-532 Łomazy	SKALA	1:500
OPRACOWAŁ:	mgr inż. Łukasz Domański Upr. bud. do kier. robotami bud. bez ograniczeń w specjalności inżynierskiej drogowej nr ewid. LUB/0039/WBD/17		
DATA	II 2022	NR RYS.	2.3

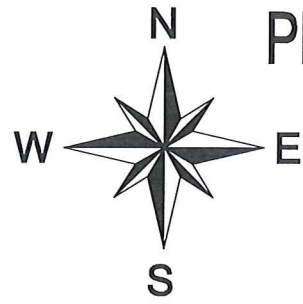

PROJEKT ZAGOSPODAROWANIA TERENU

Skala 1:500

138/2

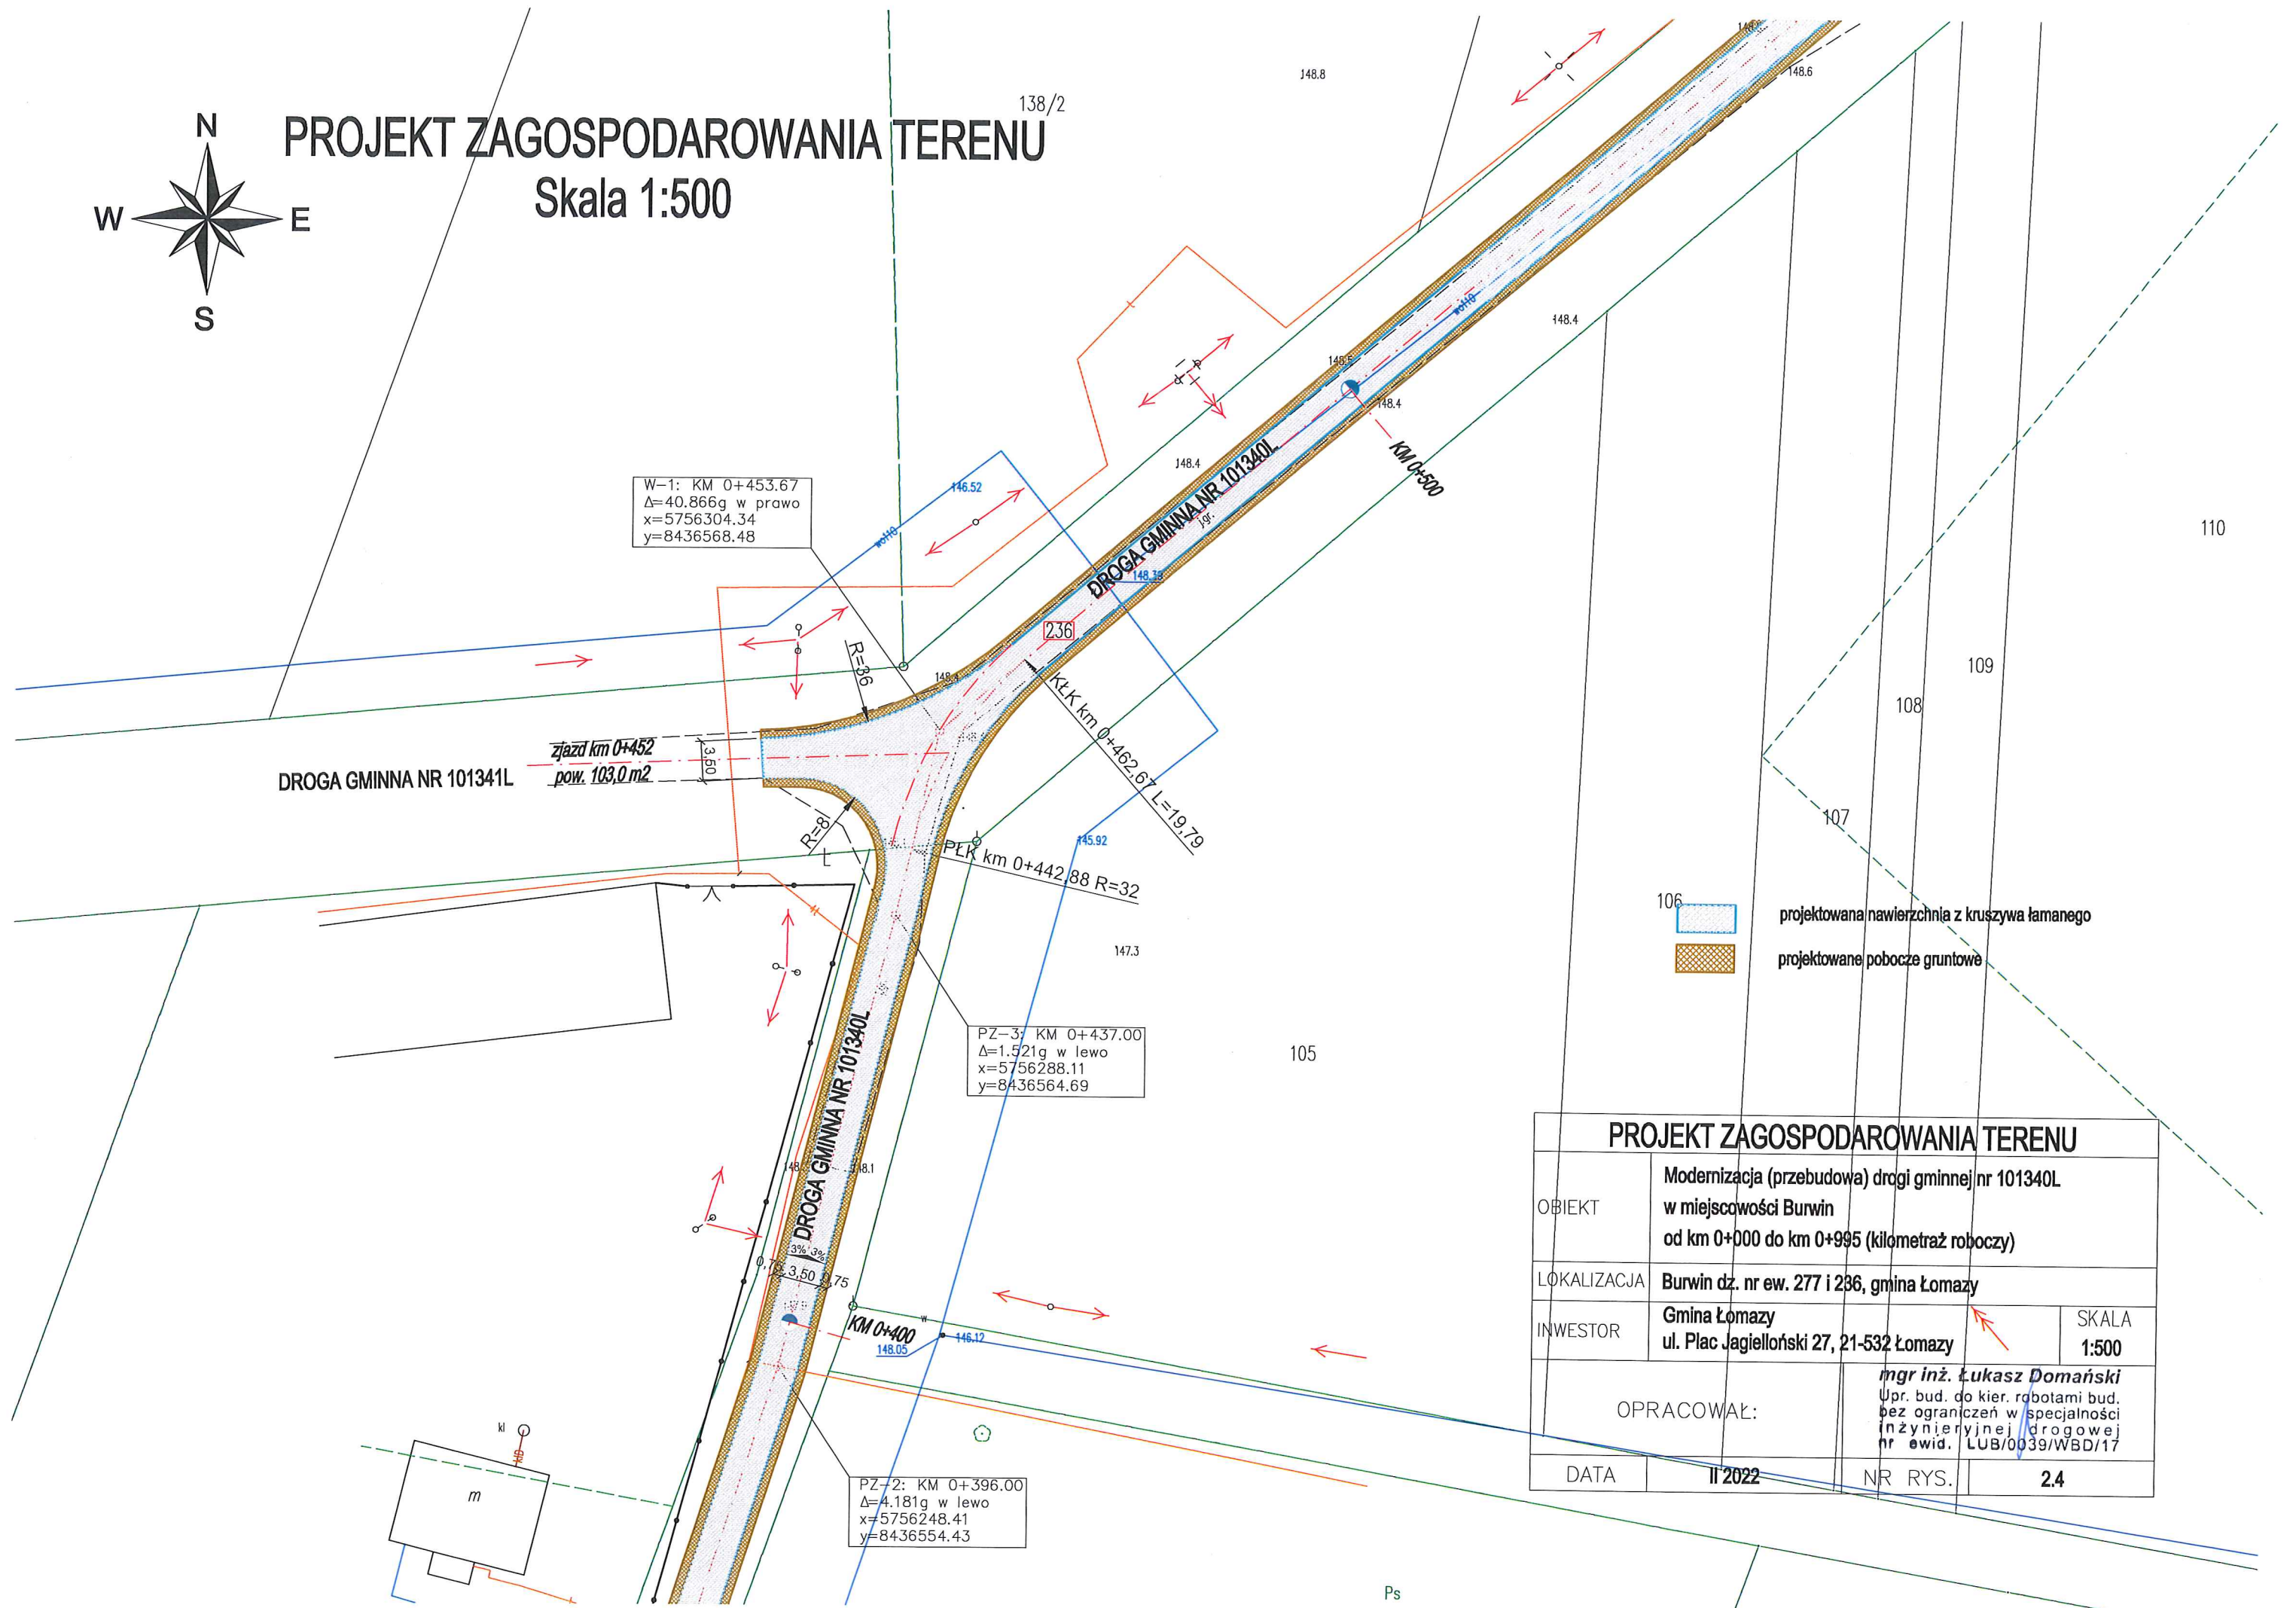

W-1: KM 0+453.67
 $\Delta=40.866g$ w prawo
 $x=5756304.34$
 $y=8436568.48$

PZ-3: KM 0+437.00
 $\Delta=1.521g$ w lewo
 $x=5756288.11$
 $y=8436564.69$



PZ-2: KM 0+396.00
 $\Delta=4.181g$ w lewo
 $x=5756248.41$
 $y=8436554.43$

- projektowana nawierzchnia z kruszywa łamanego
- projektowane pobocze gruntowe


PROJEKT ZAGOSPODAROWANIA TERENU			
OBIEKT	Modernizacja (przebudowa) drogi gminnej nr 101340L w miejscowości Burwin od km 0+000 do km 0+995 (kilometraż roboczy)		
LOKALIZACJA	Burwin dz. nr ew. 277 i 236, gmina Łomazy		
INWESTOR	Gmina Łomazy ul. Plac Jagielloński 27, 21-532 Łomazy	SKALA	1:500
OPRACOWAŁ:	mgr inż. Łukasz Domański Upr. bud. do kier. robotami bud. bez ograniczeń w specjalności inżynierskiej drogowej nr ewid. LUB/0039/WBD/17		
DATA	II 2022	NR RYS.	2.4

PROJEKT ZAGOSPODAROWANIA TERENU

Skala 1:500

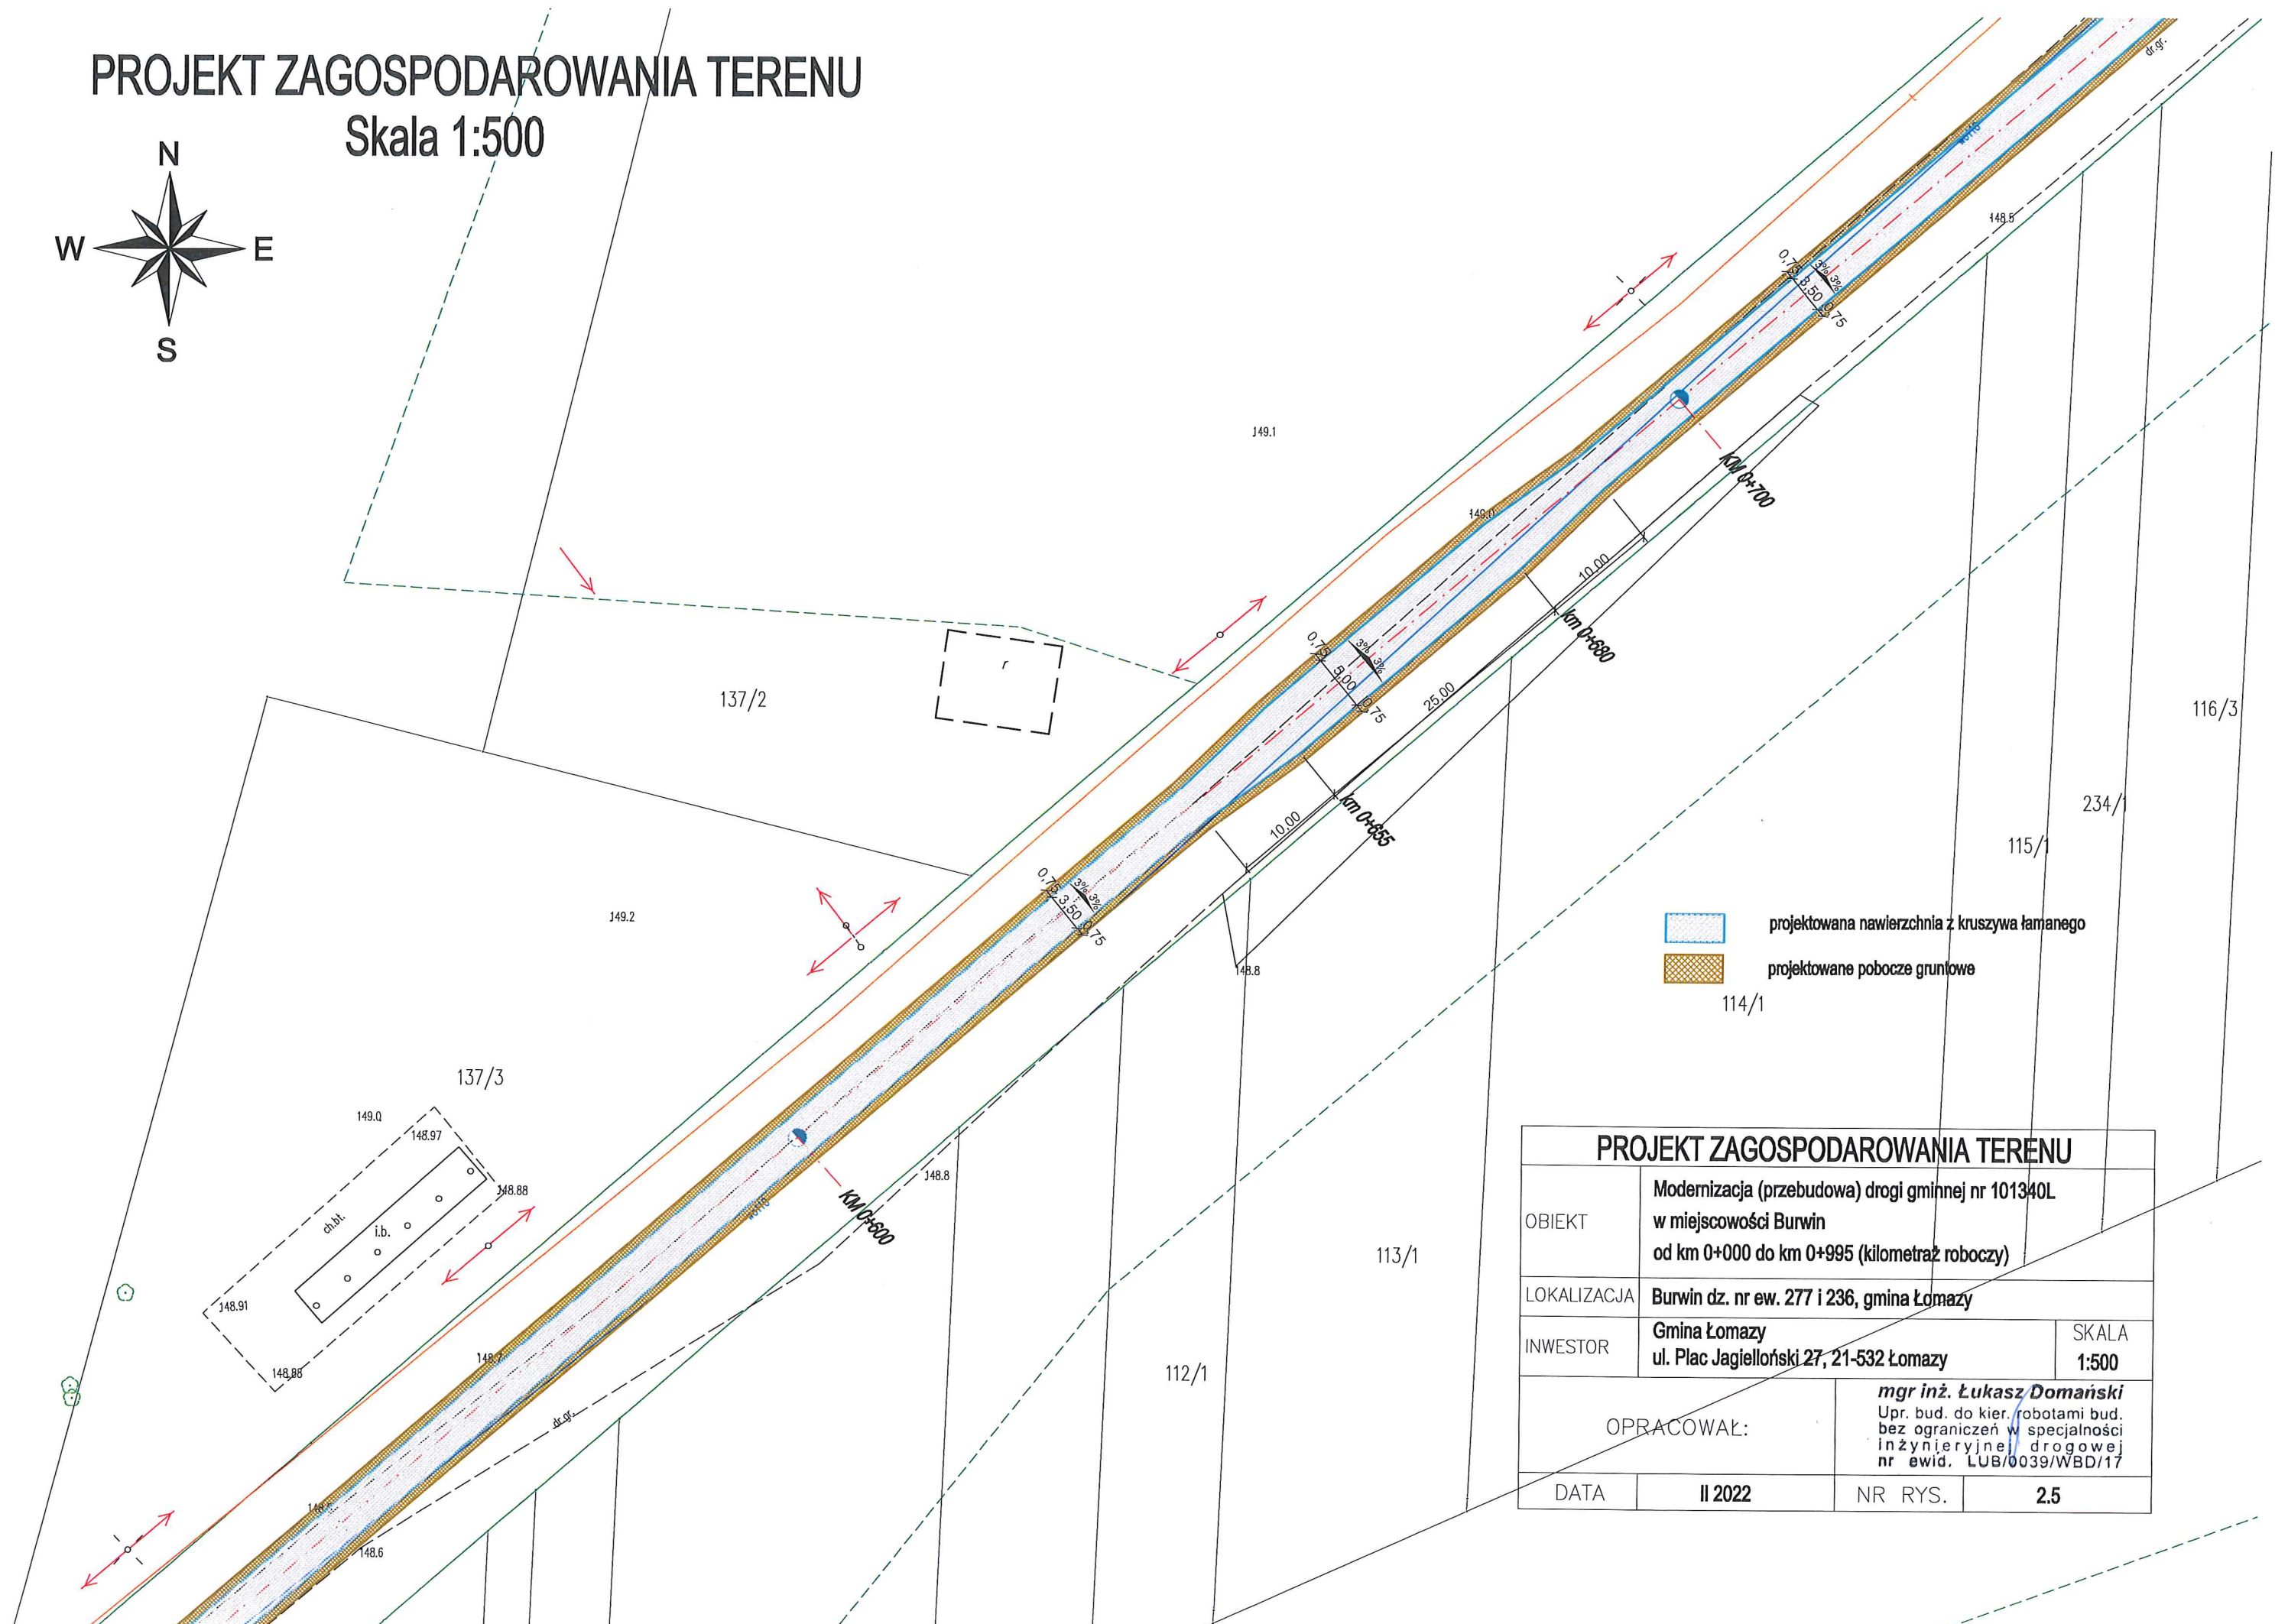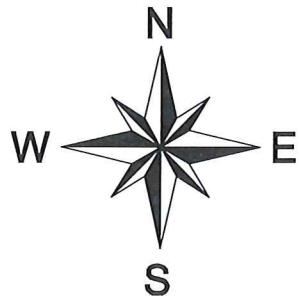


PROJEKT ZAGOSPODAROWANIA TERENU			
OBIEKT	Modernizacja (przebudowa) drogi gminnej nr 101340L w miejscowości Burwin od km 0+000 do km 0+995 (kilometraż roboczy)		
LOKALIZACJA	Burwin dz. nr ew. 277 i 236, gmina Łomazy		
INWESTOR	Gmina Łomazy ul. Plac Jagielloński 27, 21-532 Łomazy	SKALA	1:500
OPRACOWAŁ:	mgr inż. Łukasz Domański Upr. bud. do kier. robotami bud. bez ograniczeń w specjalności inżynierskiej drogowej nr ewid. LUB/0039/WBD/17		
DATA	II 2022	NR RYS.	2.5

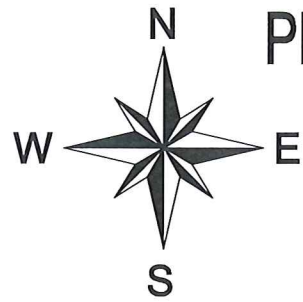

PROJEKT ZAGOSPODAROWANIA TERENU

Skala 1:500

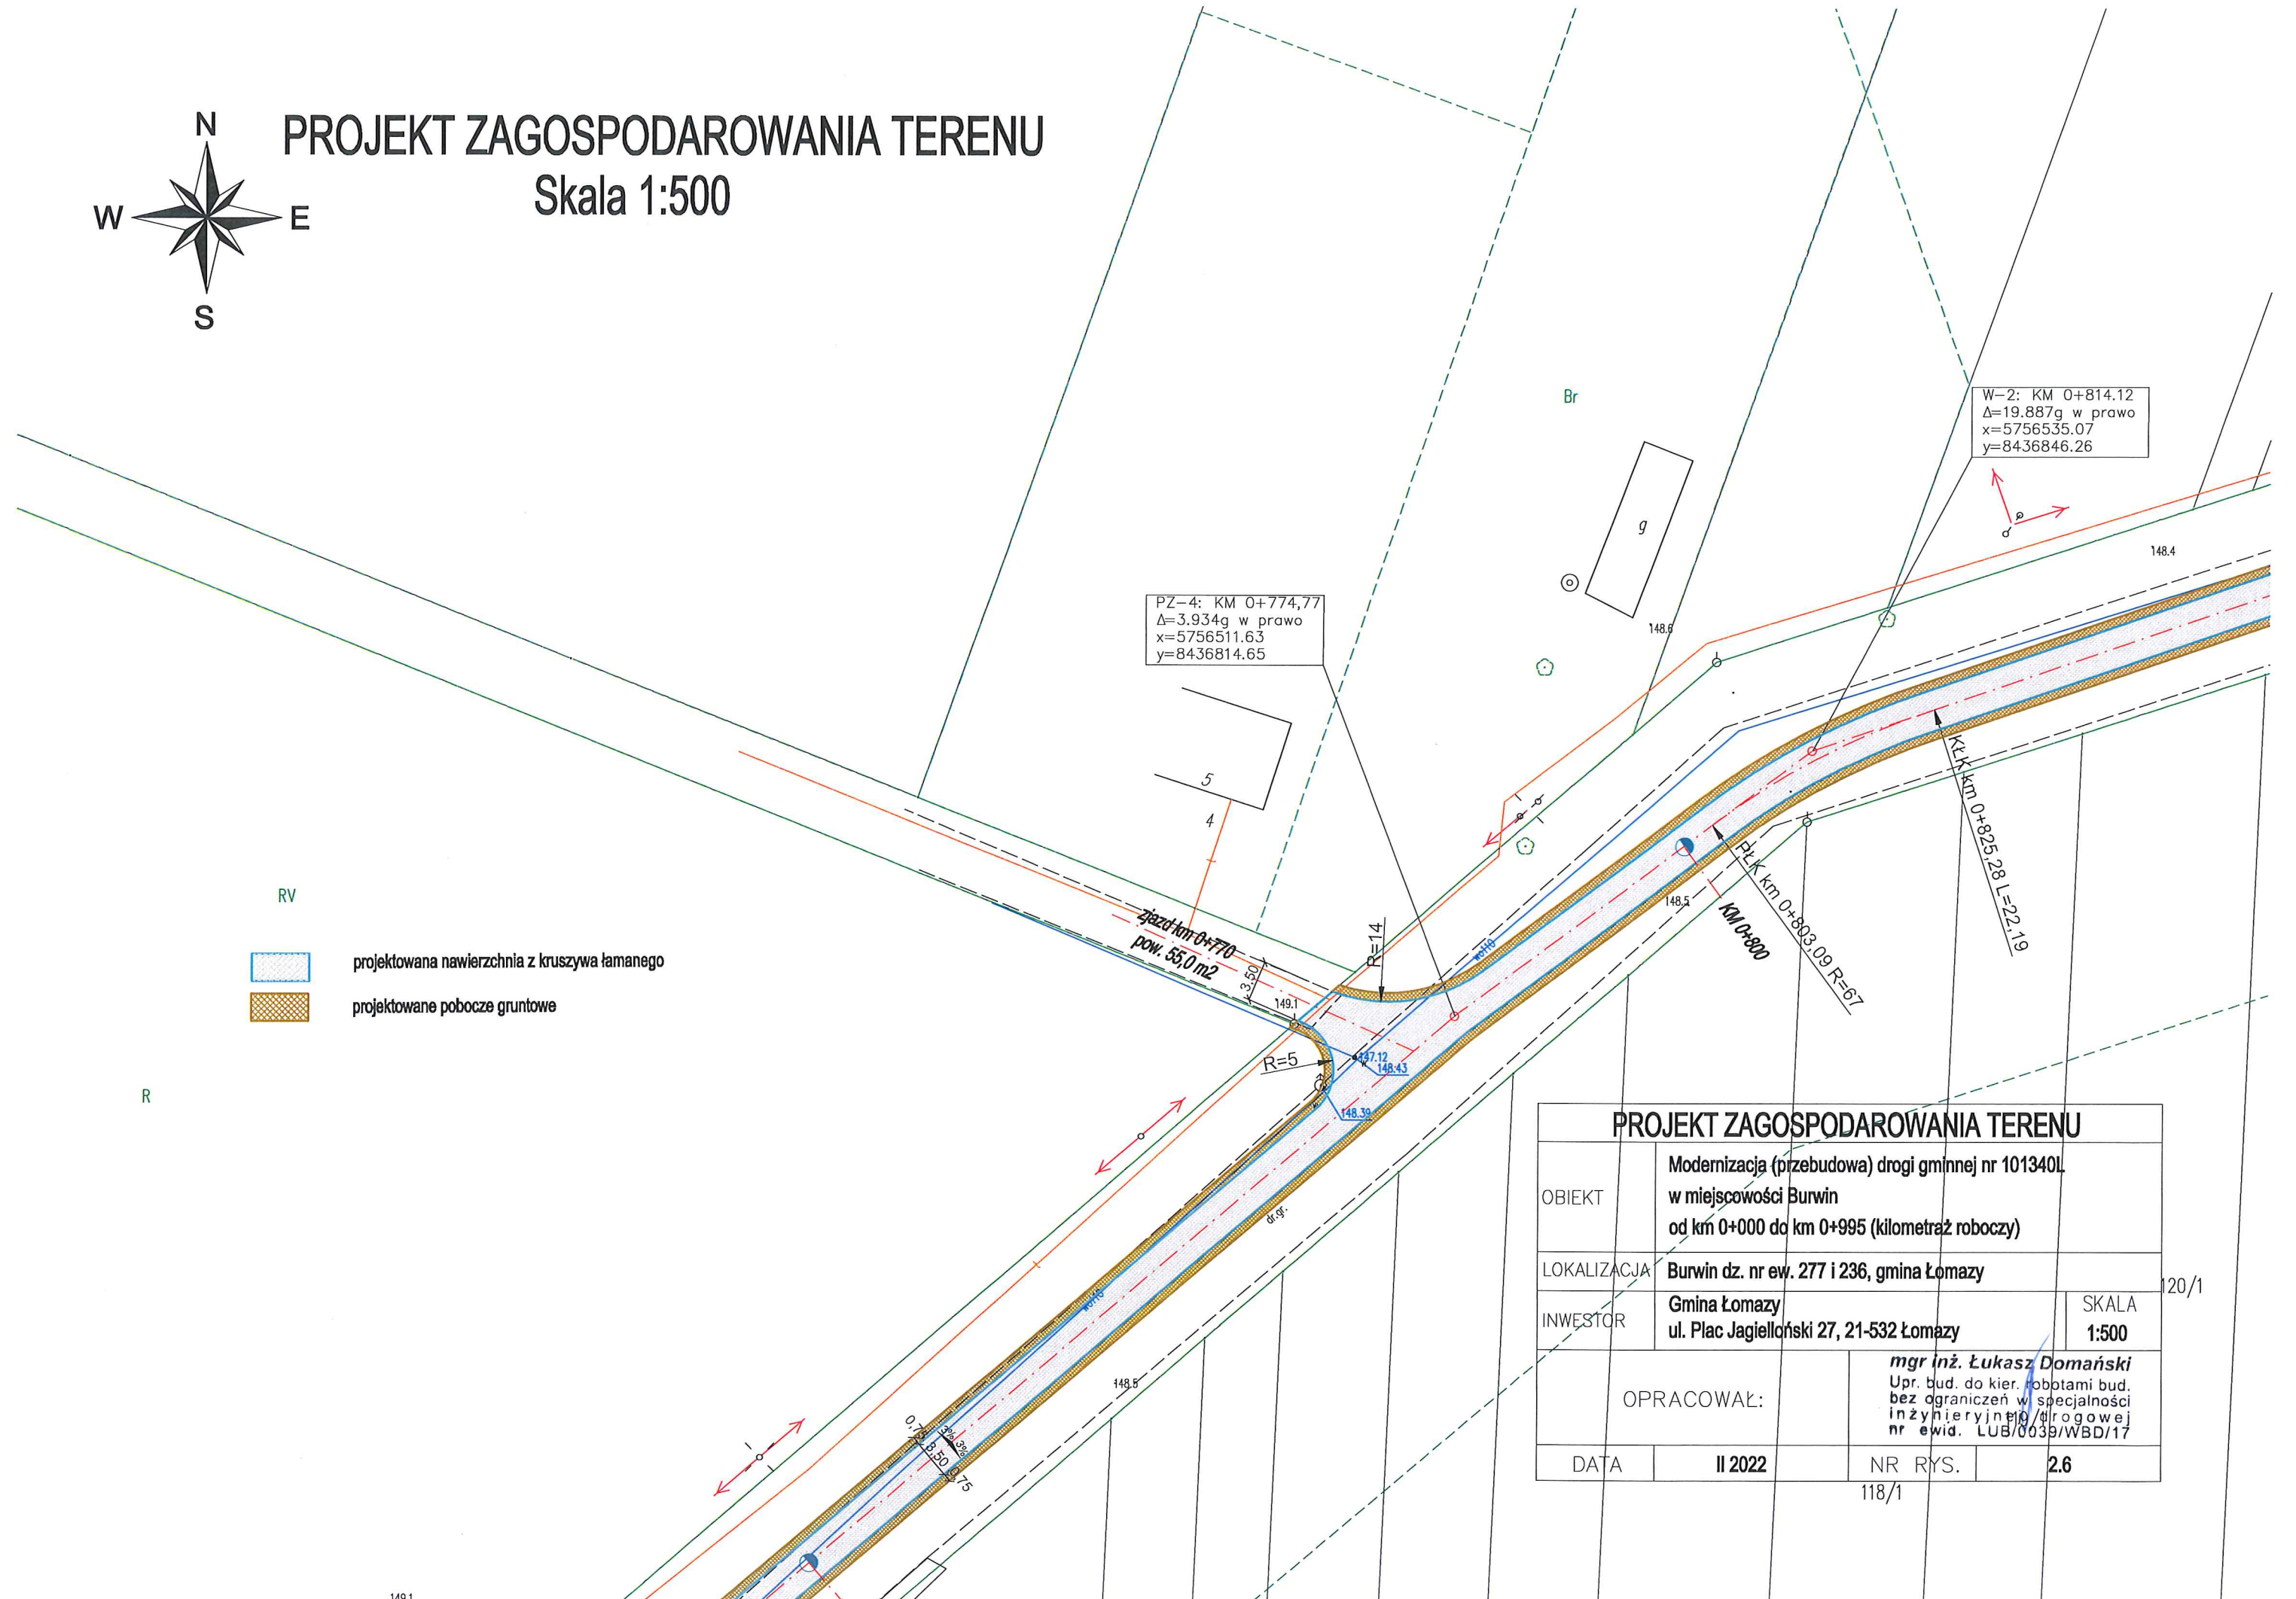


PZ-4: KM 0+774,77
 $\Delta=3.934g$ w prawo
 $x=5756511.63$
 $y=8436814.65$

W-2: KM 0+814.12
 $\Delta=19.887g$ w prawo
 $x=5756535.07$
 $y=8436846.26$


- RV
- projektowana nawierzchnia z kruszywa łamanego
- projektowane pobocze gruntowe

PROJEKT ZAGOSPODAROWANIA TERENU			
OBIEKT	Modernizacja (przebudowa) drogi gminnej nr 101340L w miejscowości Burwin od km 0+000 do km 0+995 (kilometr roboczy)		
LOKALIZACJA	Burwin dz. nr ew. 277 i 236, gmina Łomazy		
INWESTOR	Gmina Łomazy ul. Plac Jagielloński 27, 21-532 Łomazy	SKALA	20/1 1:500
OPRACOWAŁ:	mgr inż. Łukasz Domański Upr. bud. do kier. robotami bud. bez ograniczeń w specjalności inżynierii drogowej nr ewid. LUB/0039/WBD/17		
DATA	II 2022	NR RYS.	2.6

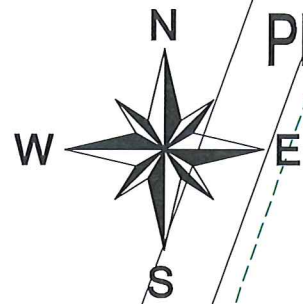

PROJEKT ZAGOSPODAROWANIA TERENU

Skala 1:500

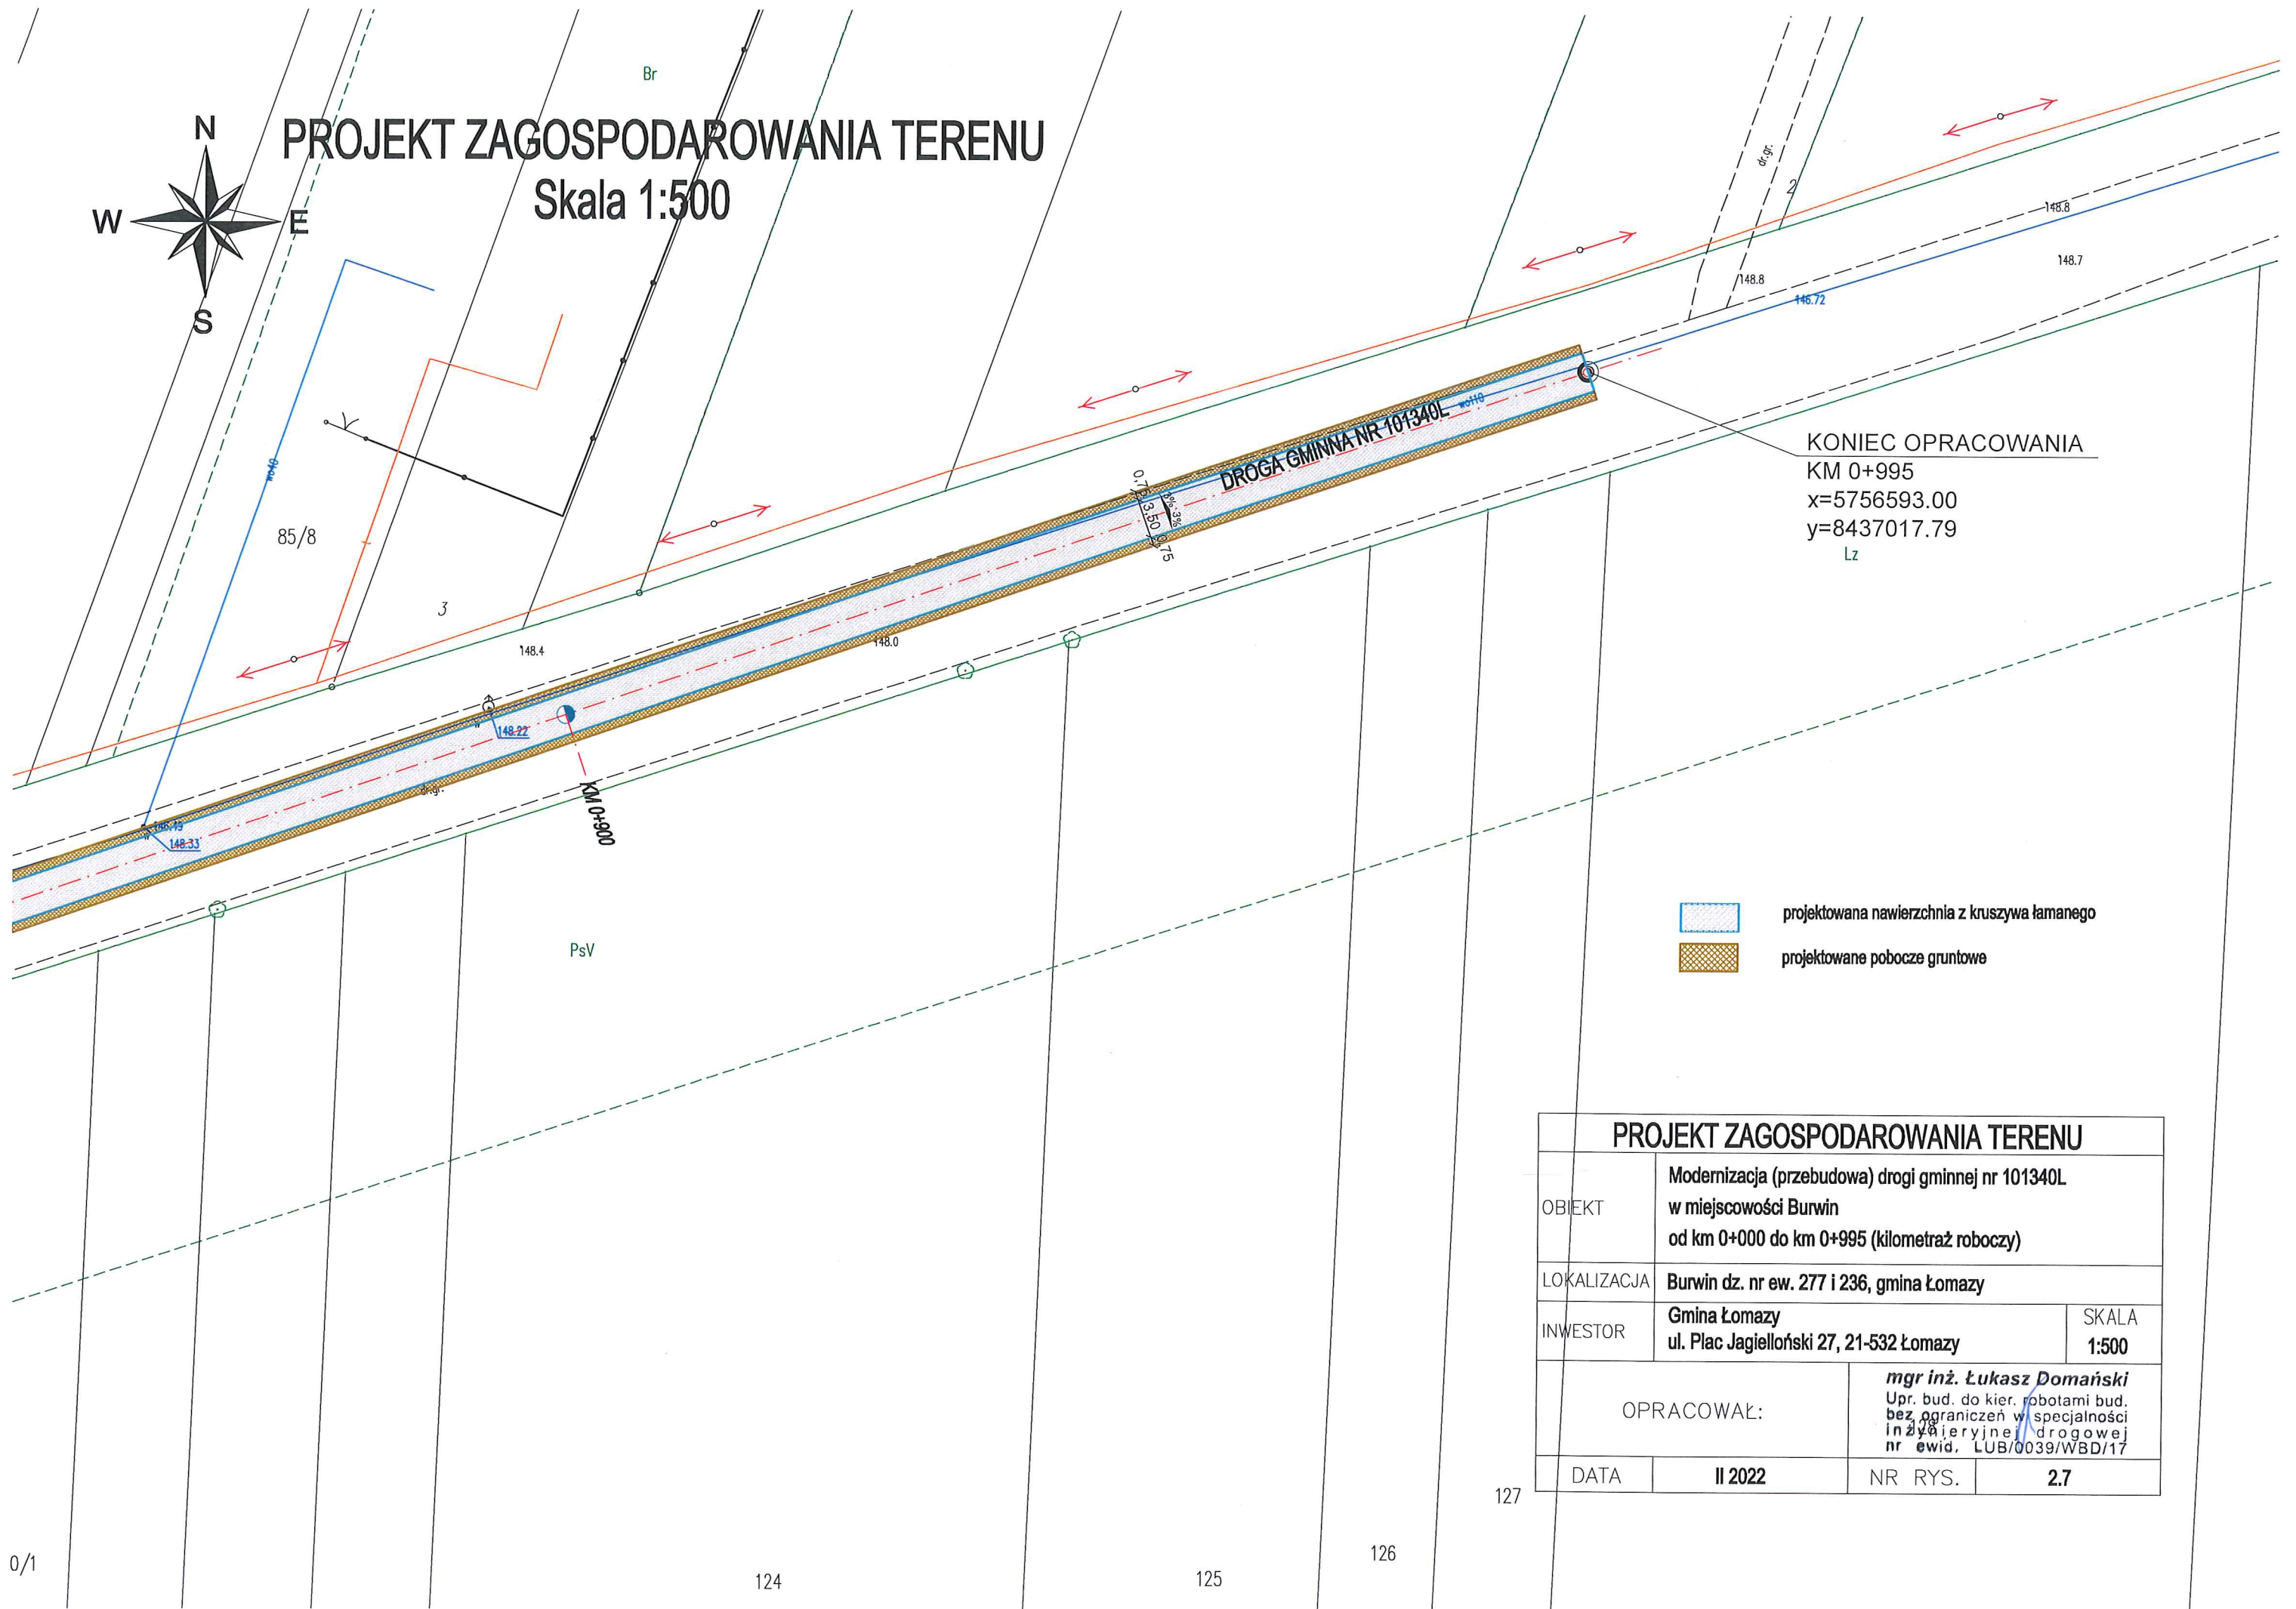

- projektowana nawierzchnia z kruszywa łamanego
- projektowane pobocze gruntowe

PROJEKT ZAGOSPODAROWANIA TERENU			
OBIEKT	Modernizacja (przebudowa) drogi gminnej nr 101340L w miejscowości Burwin od km 0+000 do km 0+995 (kilometraż roboczy)		
LOKALIZACJA	Burwin dz. nr ew. 277 i 236, gmina Łomazy		
INWESTOR	Gmina Łomazy ul. Plac Jagielloński 27, 21-532 Łomazy	SKALA	1:500
OPRACOWAŁ:		mgr inż. Łukasz Domański Upr. bud. do kier. robotami bud. bez ograniczeń w specjalności inżynierskiej drogowej nr ewid. LUB/0039/WBD/17	
DATA	II 2022	NR RYS.	2.7