PRZEKROJE KONSTRUKCYJNE

PRZEKRÓJ P1 - TYPOWY

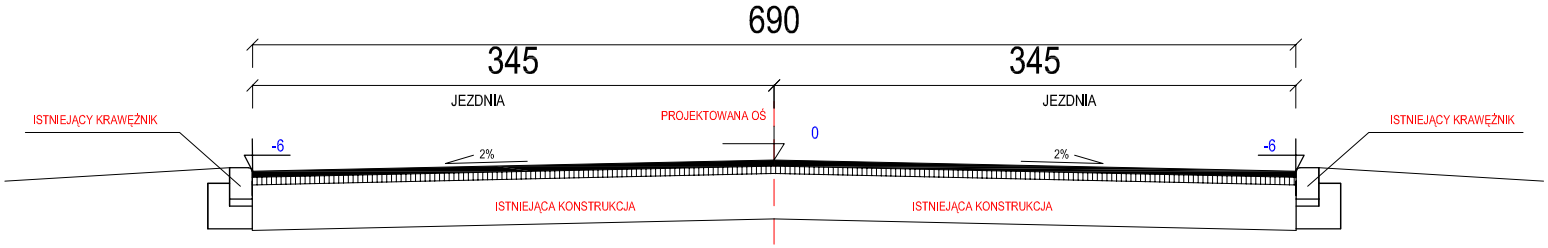

PROJEKTOWANE KONSTRUKCJE ELEMENTÓW INFRASTRUKTURY DROGOWEJ

KONSTRUKCJA JEZDNI - WZMOCNIENIE

4	WARSTWA ŚCIERALNA Z BETONU ASFALTOWEGO AC 11S GRUBOŚCI 4CM
2	WARSTWA WYRÓWNAWCZA Z BETONU ASFALTOWEGO AC 11W GR. 2CM
	ISTNIEJĄCA KONSTRUKCJA DROGI GMINNEJ:
6	

INWESTOR	GMINA ŁOMAZY UL. PLAC JAGIELLOŃSKI 27 21-532 ŁOMAZY	PRACOWNIA PROJEKTOWA DROKAR KARBOWSKI PRZEMYSŁAW TEL. 604274052 EMAIL: przemyslawkarbowski@vp.pl	
OBIEKT:	REMONT DROGI GMINNEJ 101424L UL. CMENTARNA W MIEJSCOWOŚCI ŁOMAZY		
ADRES:	WOJEWÓDZTWO LUBELSKIE, POWIAT BIALSKI, GMINA ŁOMAZY, MIEJSCOWOŚĆ: ŁOMAZY DZIAŁKI NR EWIDENCYJNY: 1127		
TREŚĆ:	PRZEKROJE KONSTRUKCYJNE		SKALA 1:50
BRANŻA:	DROGOWA		podpis
PROJEKTANT:	mgr inż. PRZEMYSŁAW KARBOWSKI uprawnienia budowlane do projektowania bez ograniczeń w specjalności drogowej nr ewi. LUB/0153/POOD/11,		
DATA:	STYCZEŃ 2023r.	NR RYS.	2