



ZAŁĄCZNIK NR 2

Podobszar rewitalizacji „Burwin”


Podstawowe kierunki zmian funkcjonalno-przestrzennych
obszaru rewitalizacji.

ARKUSZ Nr 1

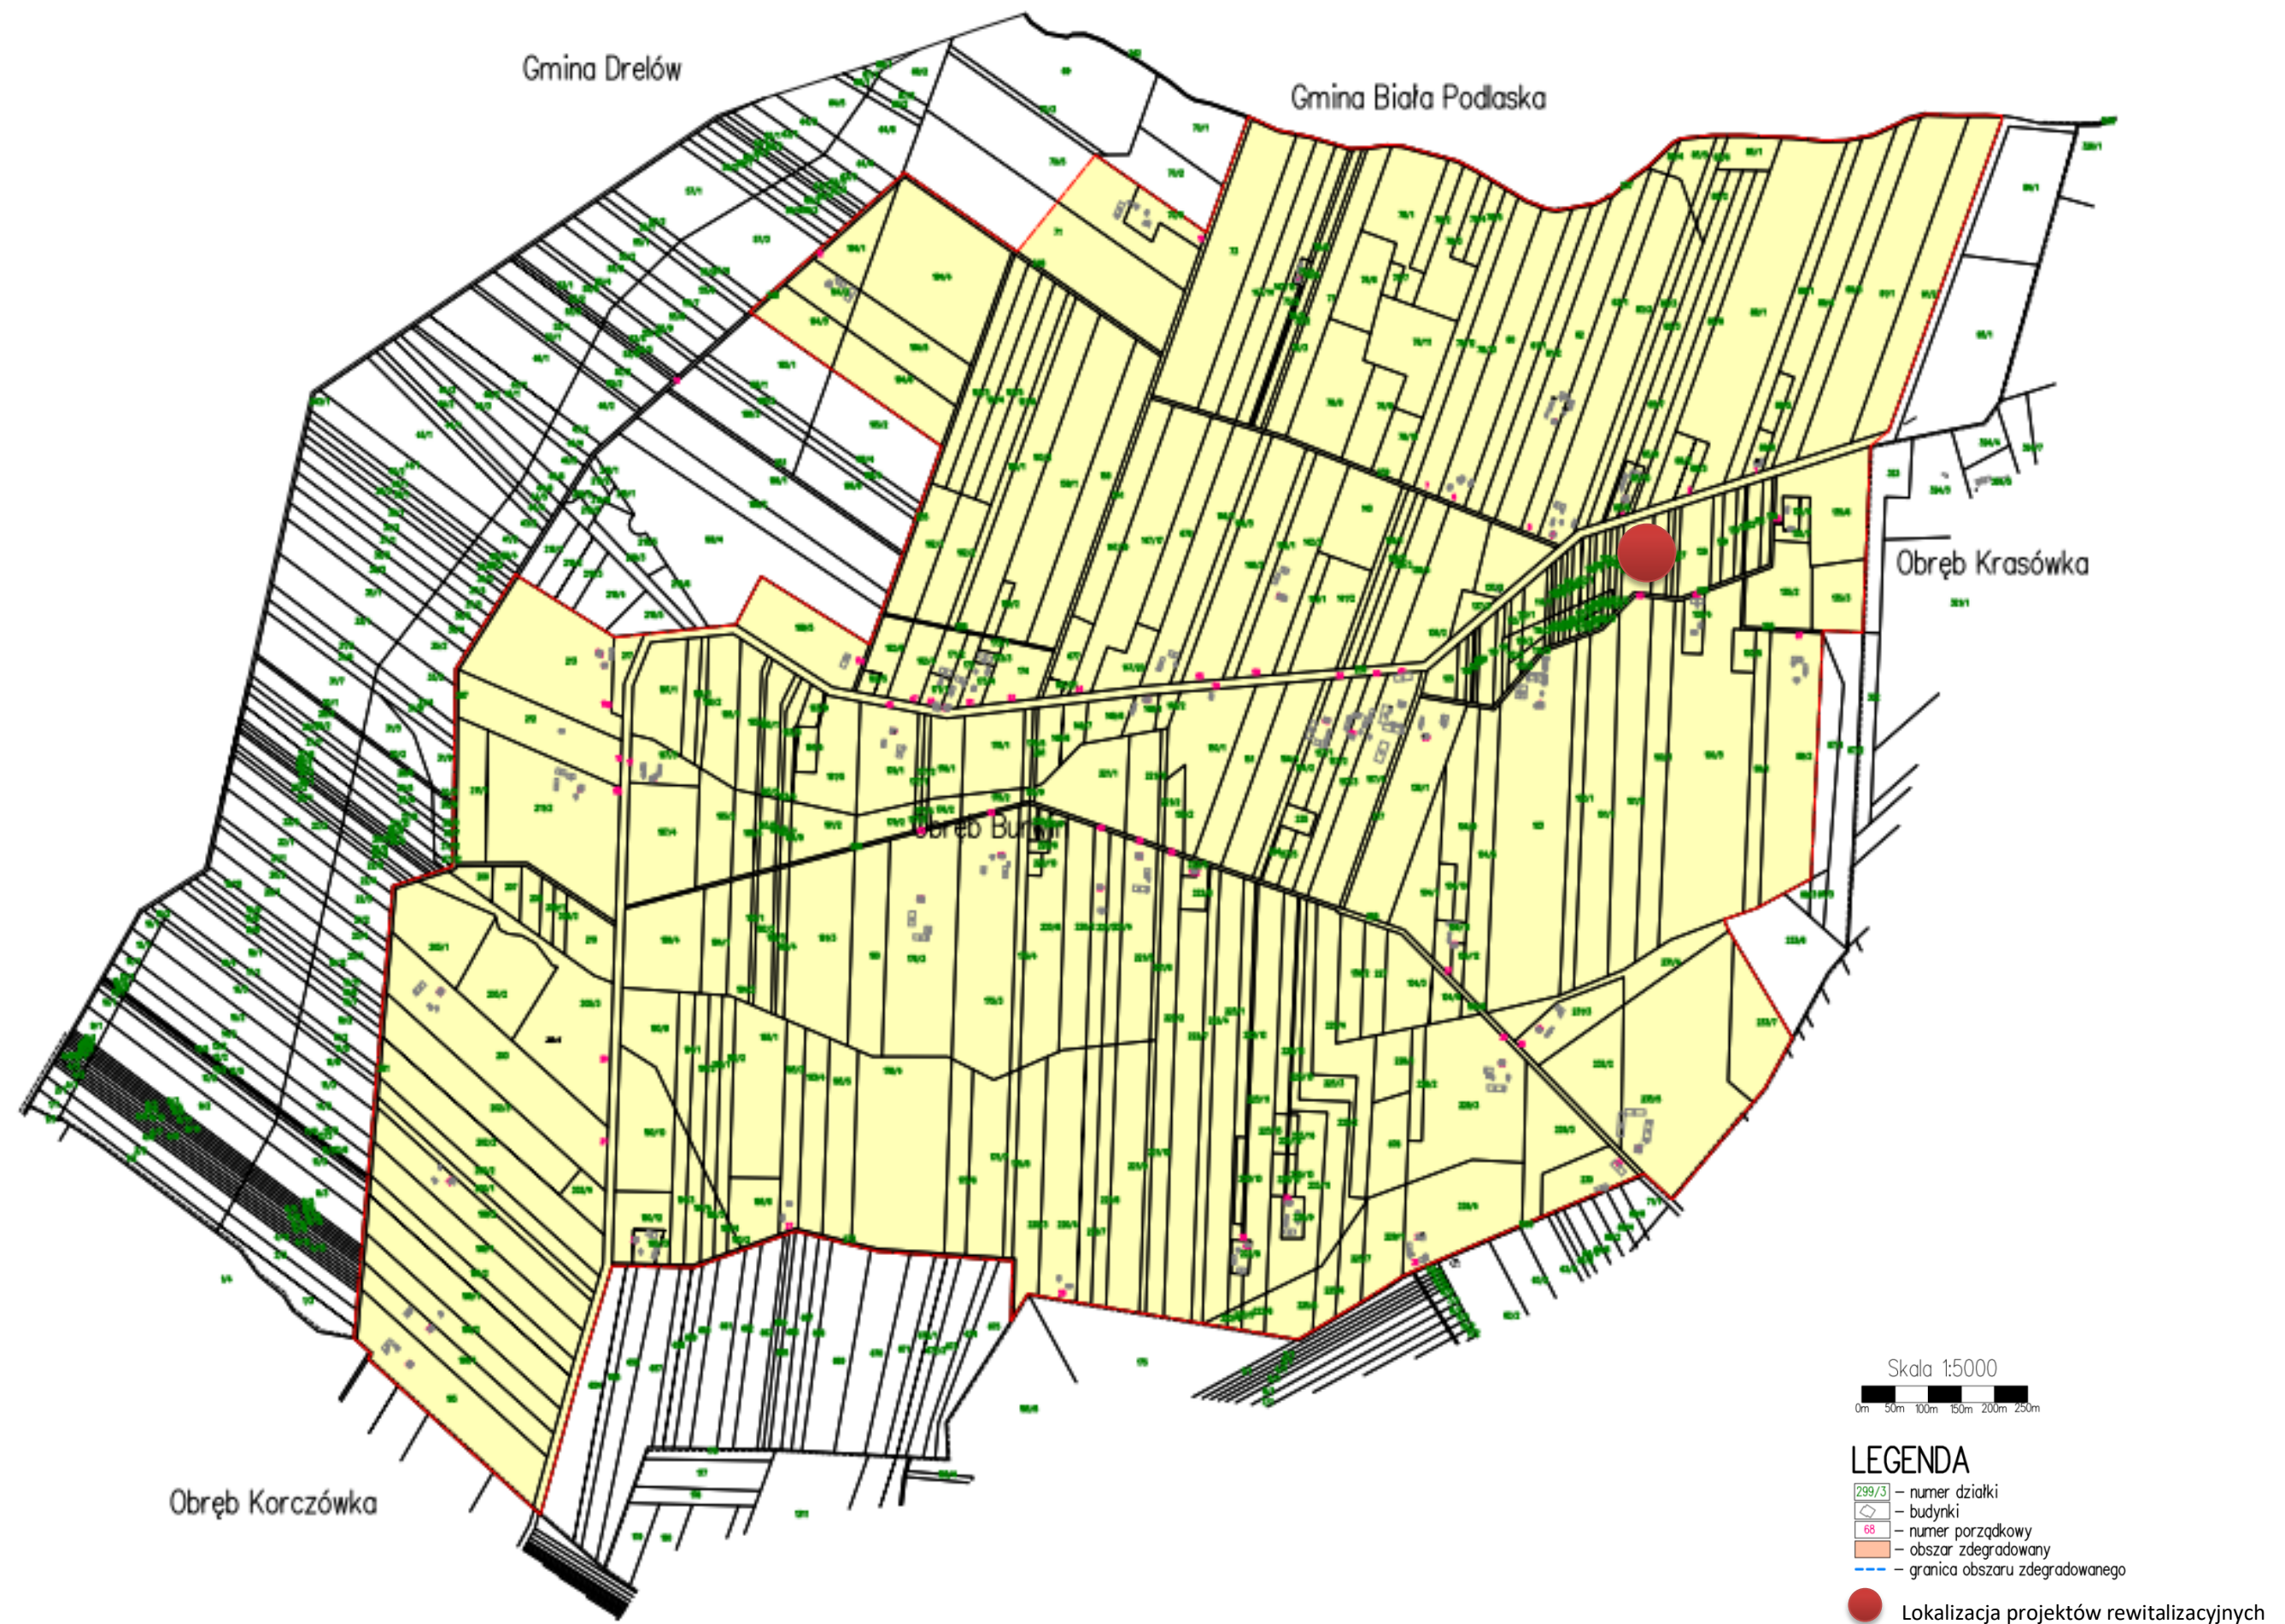

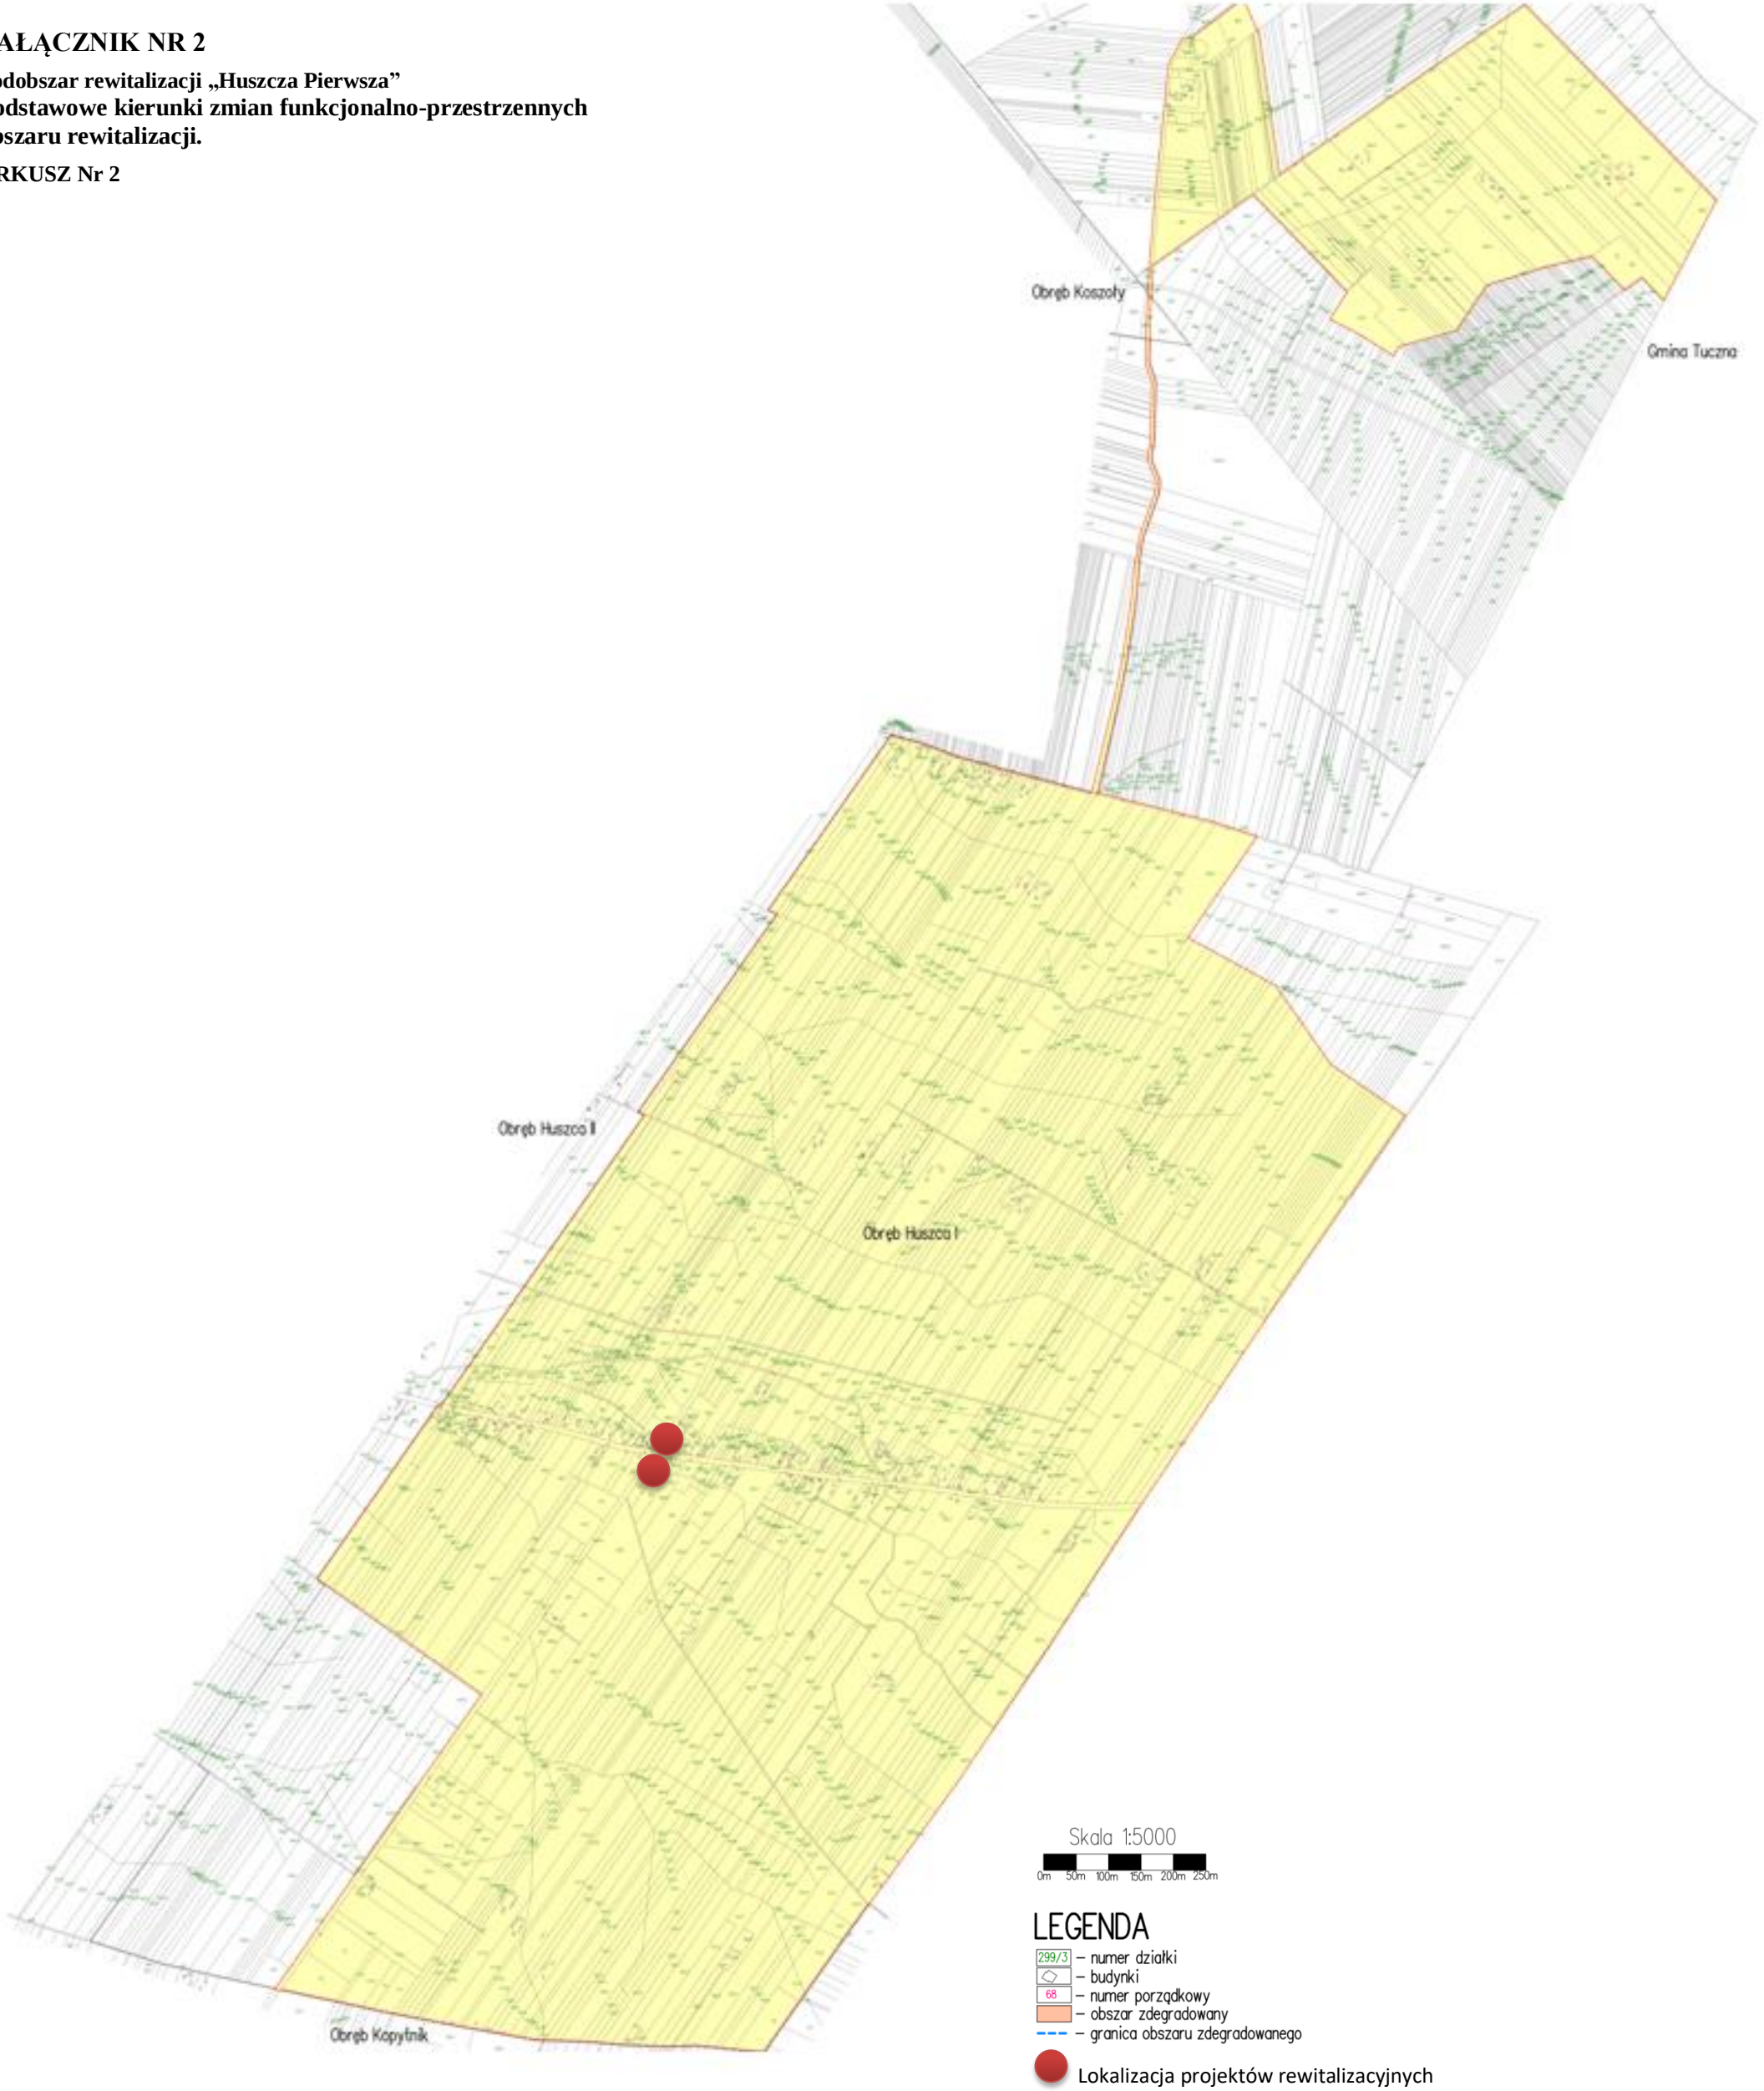



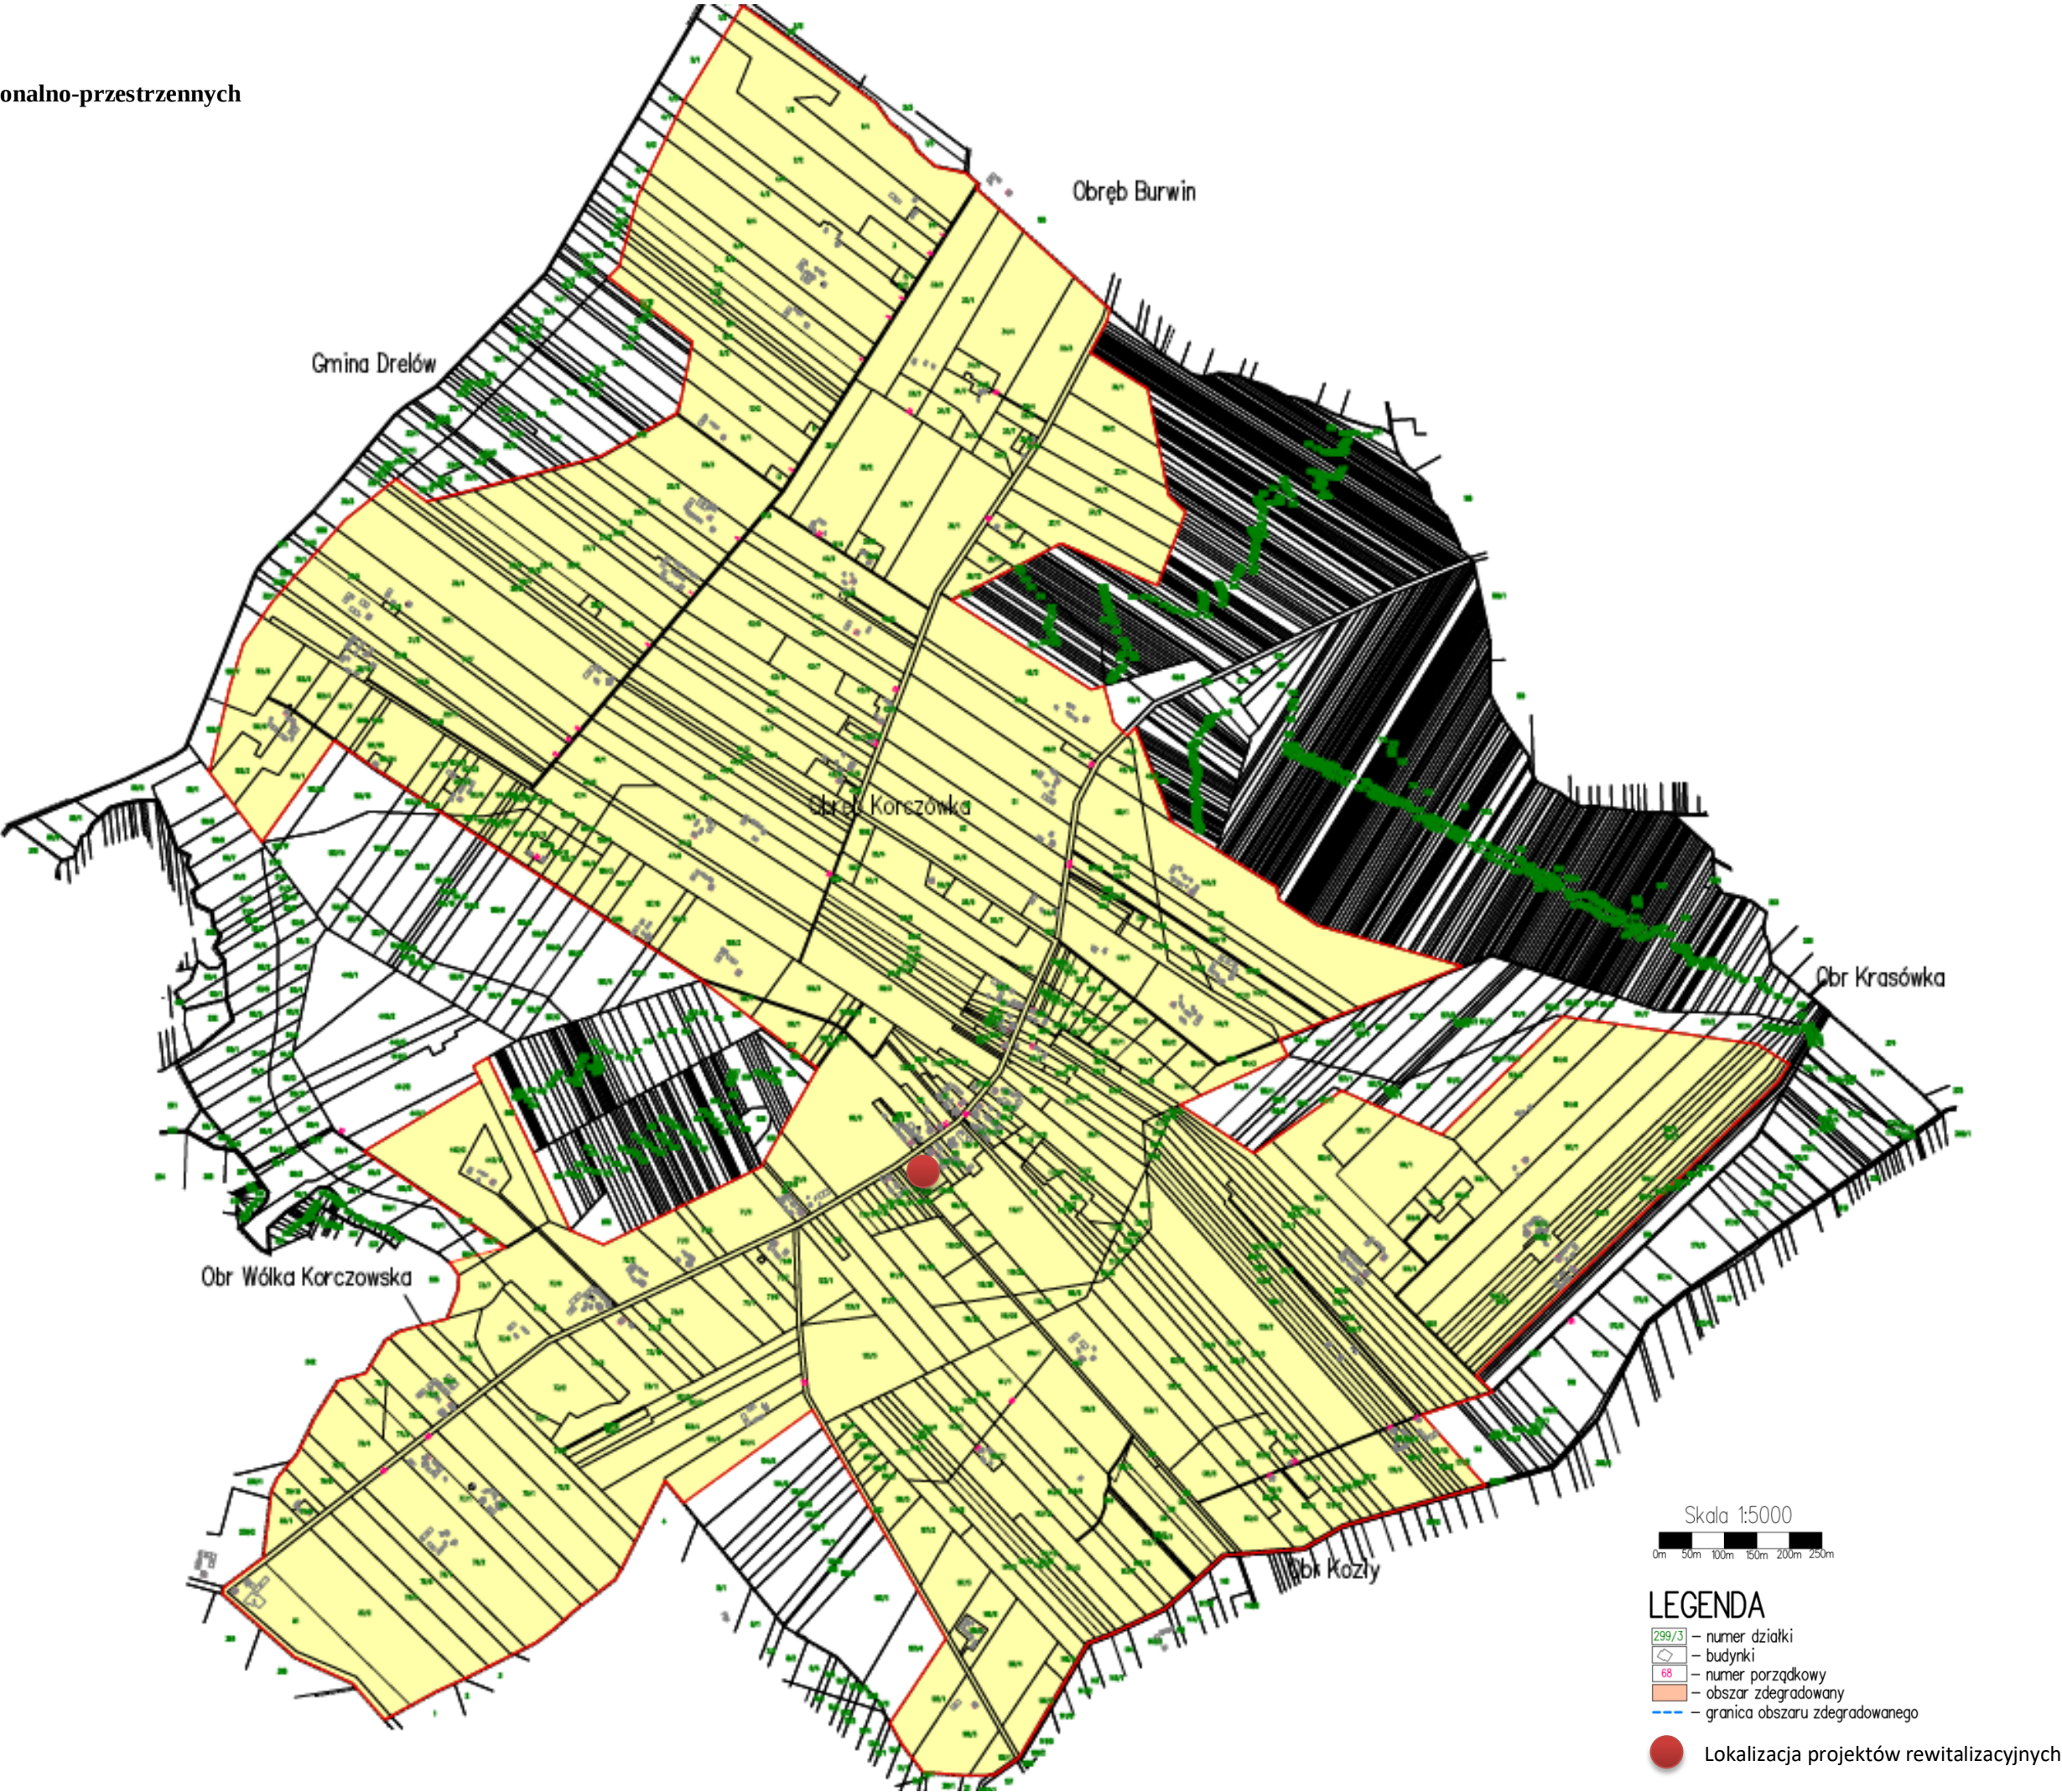



ZAŁĄCZNIK NR 2
Podobszar rewitalizacji „Łomazy I – Łomazy II”
Podstawowe kierunki zmian funkcjonalno-przestrzennych
obszaru rewitalizacji.
ARKUSZ Nr 6



Skala 1:5000
0m 50m 100m 150m 200m 250m

- LEGENDA**
- 299/3 – numer działki
 - budynki
 - 68 – numer porządkowy
 - obszar zdegradowany
 - granica obszaru zdegradowanego
 - Lokalizacja projektów rewitalizacyjnych